


TE - TV1

P₁ = 50,24 kW
P_s = 35,17 kW

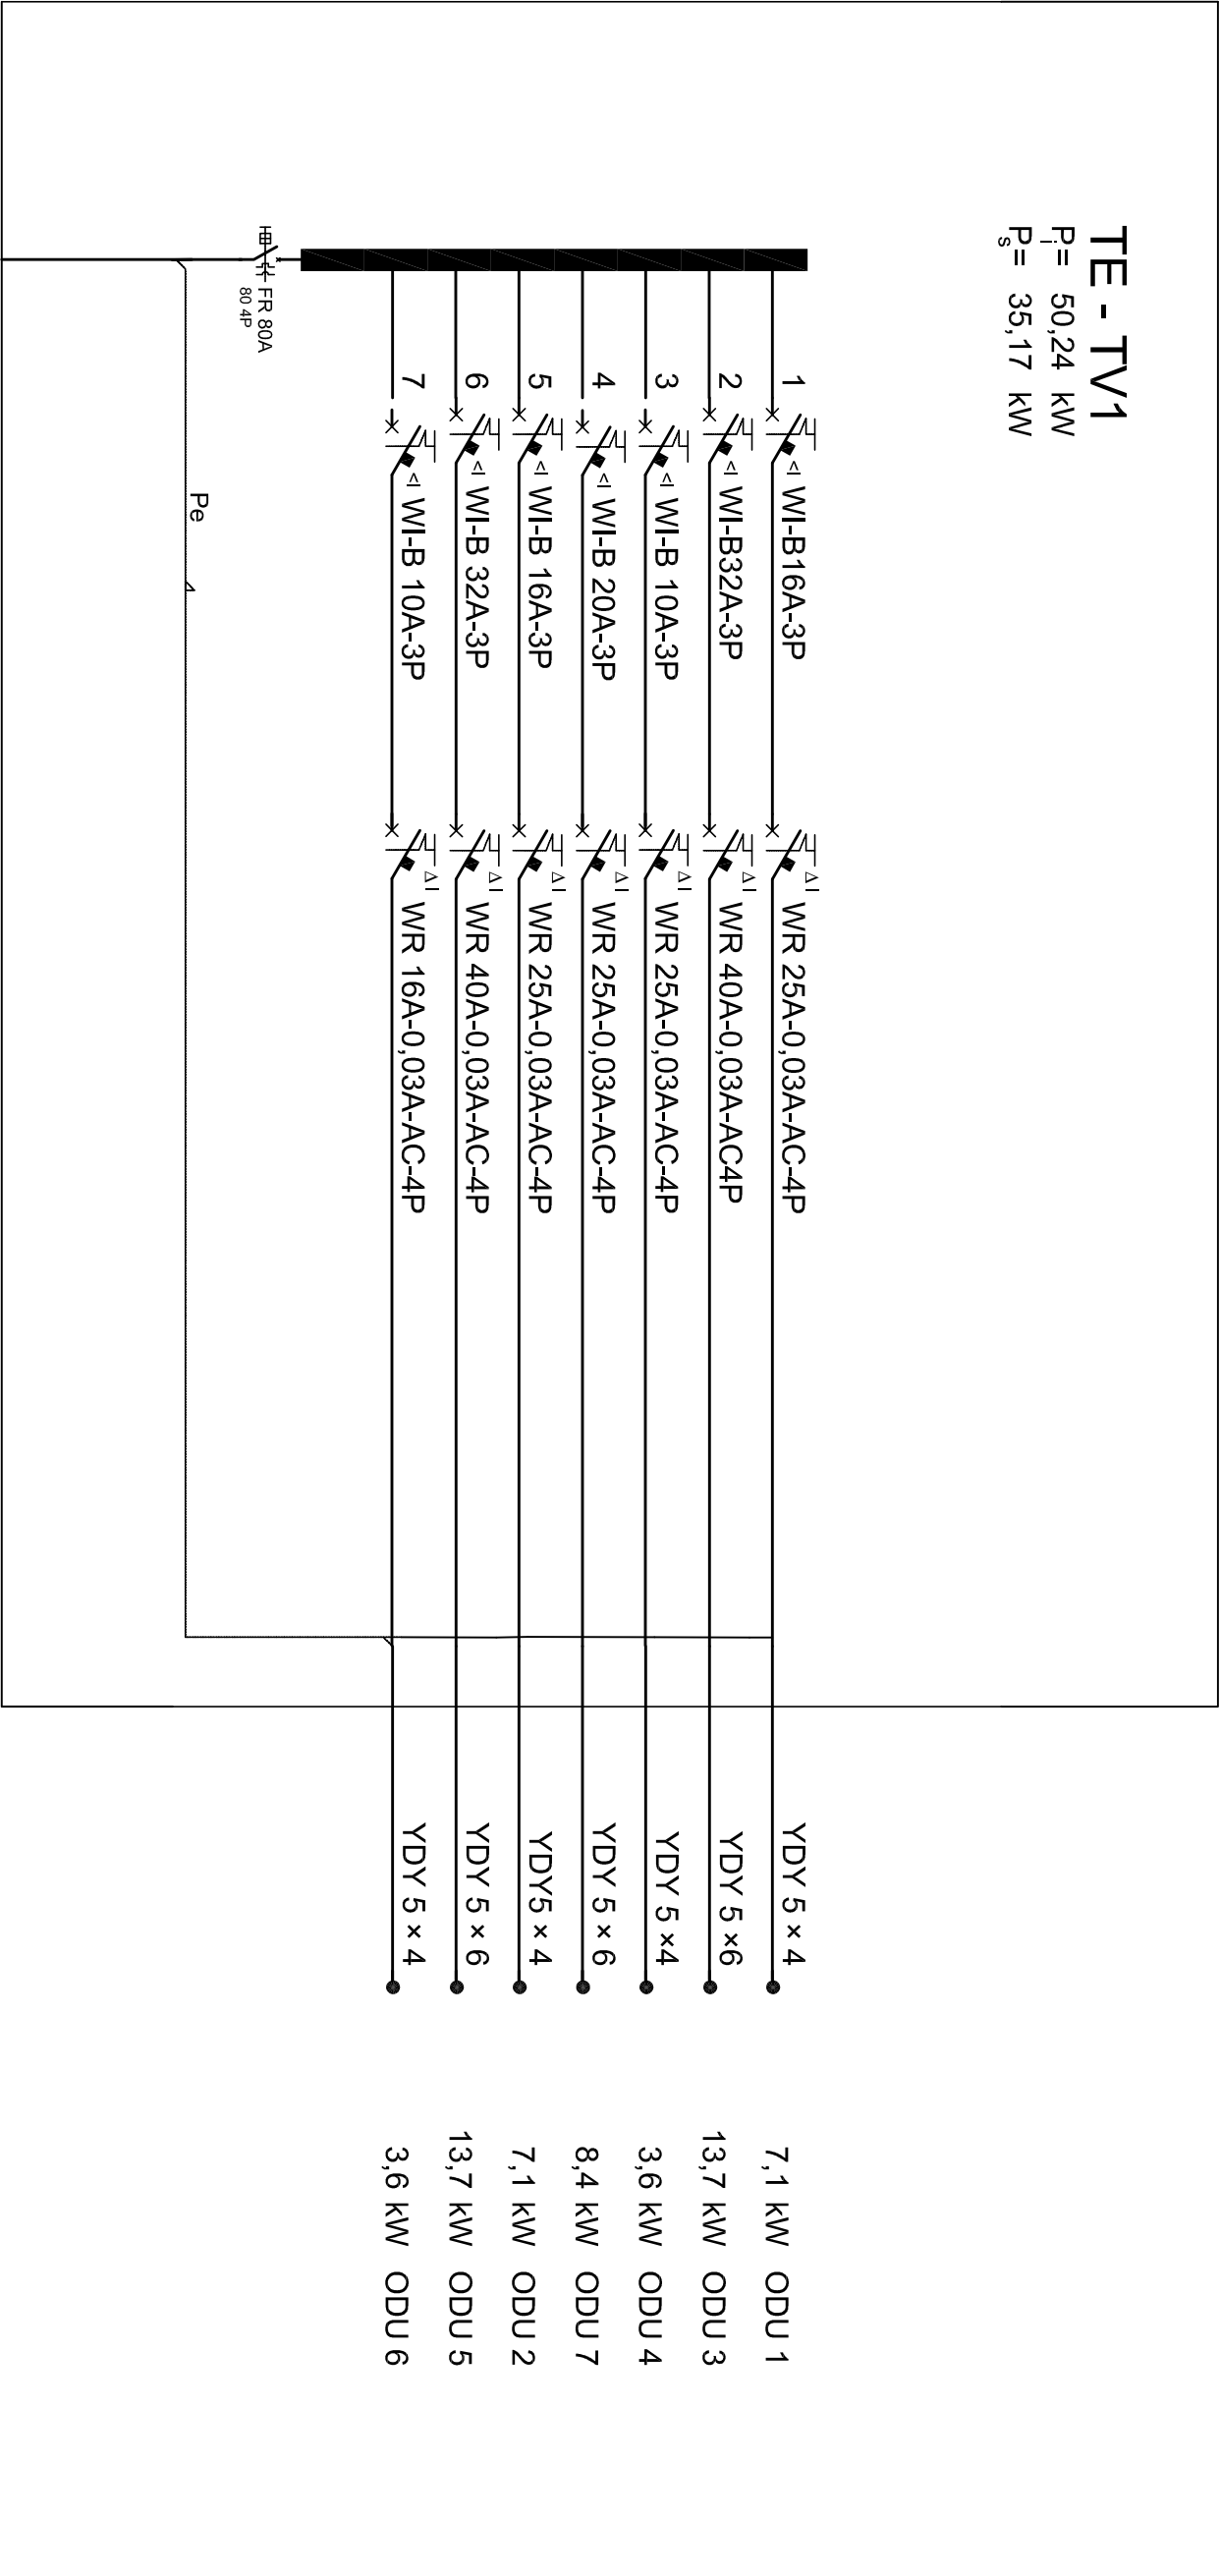

TEMAT: ROZBUDOWA STREFY VIP, STADION PIŁKARSKI przy ul.Sciegiennego w KIELCACH			
FAZA: PROJEKT WYKONAWCZY			
BRANŻA: INSTALACJE ELEKTRYCZNE			
RYSUNEK: SCHEMAT IDEOWY TABLICZy TE – TV1			
PROJEKTANT: mgr inż. Krzysztof Gil		FIRMA: ATJ ARCHITEKCI	
SPRAWDZAJĄCY: inż. Witold Wojciechowski		ul. Libijska14A, 03-977 Warszawa tel. / fax +48 22 671 26 00	
inż. Witold Wojciechowski		numer rysunku E-5	
data 23.02.2016		skala	