


0	1	2	3	4	5	6	7	8	9
---	---	---	---	---	---	---	---	---	---

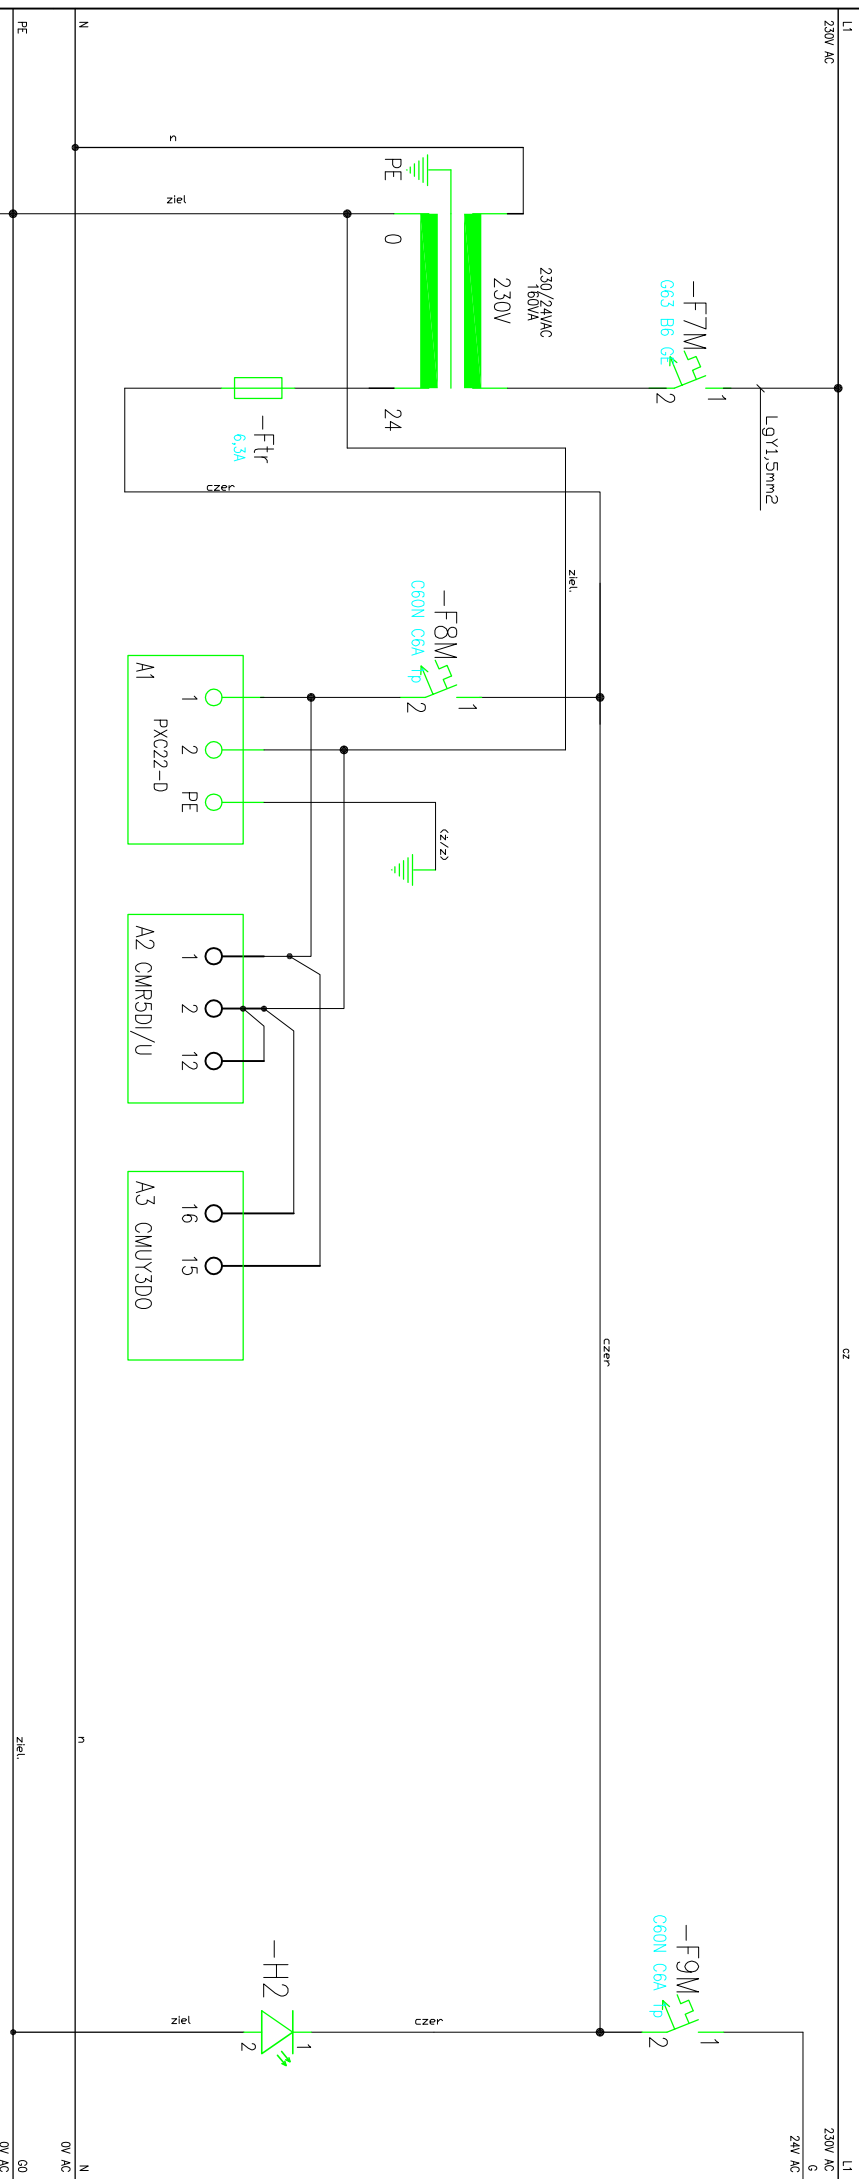

Zasilanie
24V AC

Dioda LED żółta
napiecie sterowania
24V AC
typ KLP-5-Y-24V AC

"USŁUGI PROJEKTOWE KAPUSTA RENATA"

ul. Wojska Polskiego 6/9

25-364 Kielce

tel +41/31 00 393

[illegible]