


PXC22 - AO - Wyjścia analogowe

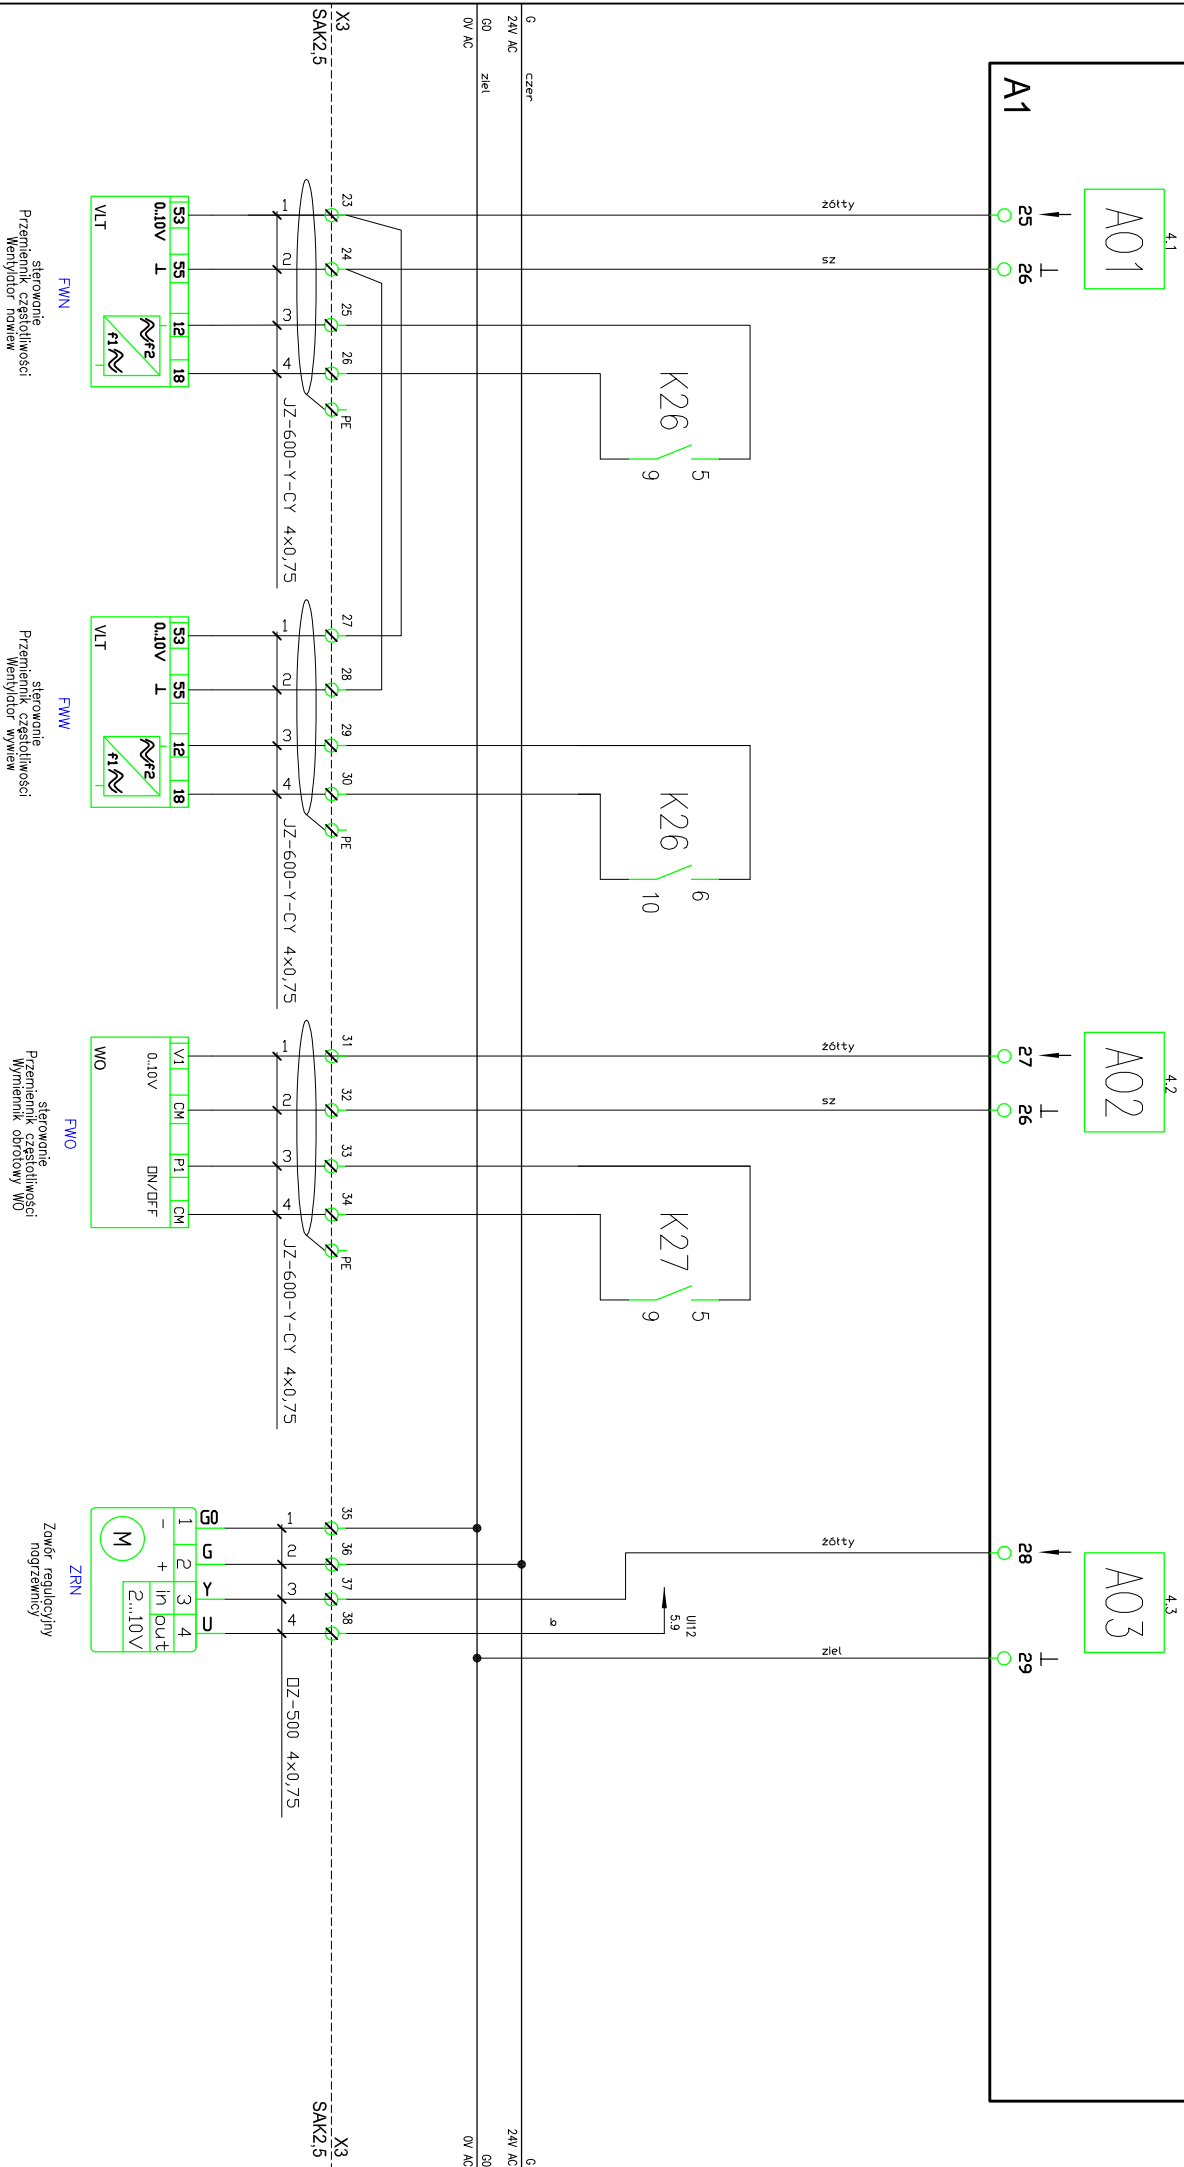

"USŁUGI PROJEKTOWE KAPUSTA RENATA"

ul. Wojska Polskiego 6/9

25-364 Kielce

tel +41/31 00 393



INWESTOR	Miejski Ośrodek Sportu i Rekreacji w Kielcach ul. Żytnia 1	PROJEKTOWAŁ:	RAFAL ROSTOCKI	BRANŻA:	IE + IA	FAZA	PW
NAMZWA	Szota antenówki centrall wentyacyjnej LAP -NW10a	ASPROJEKTOWAŁ:	EUKASZ BIEBR	NR PROJ.	01/04/2012	DATA	04-2012
INWESTCJA	ZMIANA CZYNNOŚCI GRZEWOCZEGO I INSTALACJI Ciepła Technologicznego CENTRALI WENTYLACYJNYCH Z WODNEGO NA RZĄDOWY ELEKTROLOWY W BUDYNKU HALLI SPORTOWEJ „LEGIONOWE” PRZY UL. BOGOCZY 18 W KIELCACH	SPRACZYSTA:	MIŁO I NAZMISKO	NR RYS.	IA-1	SKALA	12
Nazwa ark.	Drowdy wyłże andogowoy	FINUKCJA:	NR UPK.	PODPIS			