


SCHEMAT SYSTEMU AUTOMATYKI

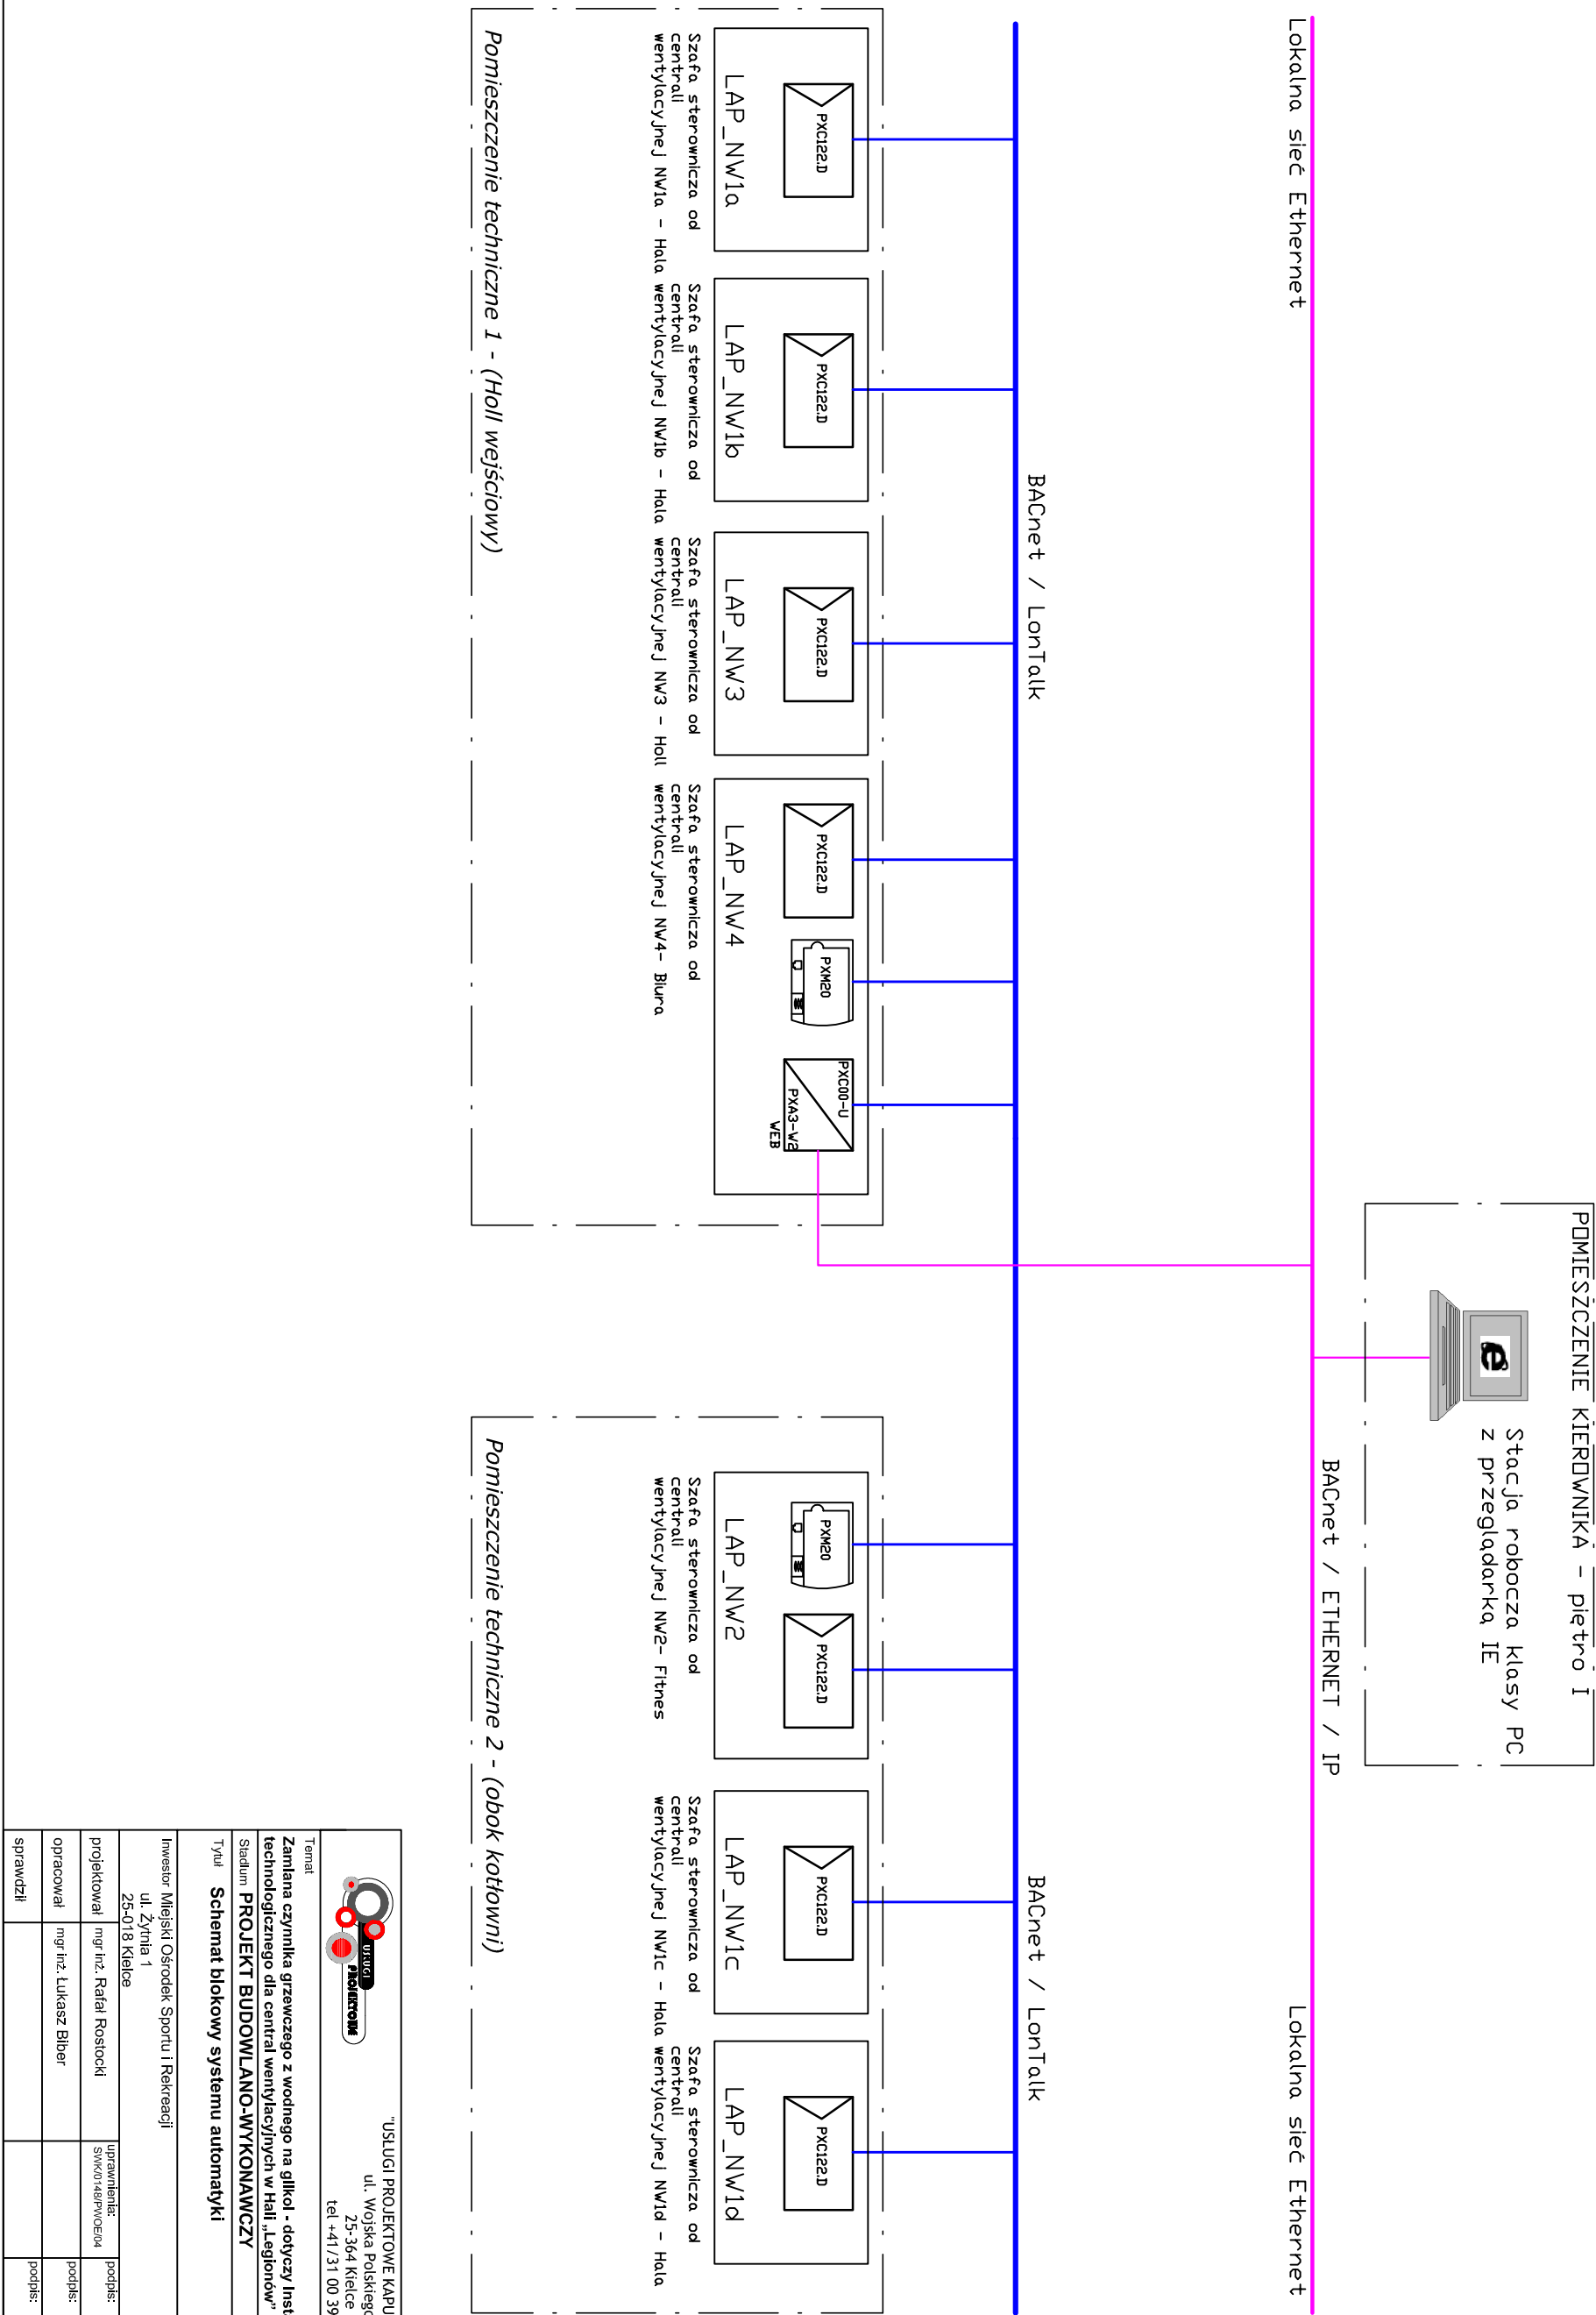

"USŁUGI PROJEKTOWE KAPUSTA RENATA"

ul. Wojska Polskiego 6/9
25-364 Kielce
tel. +41/31 00 393

Temat

Zamiana czynnika grzewczego z wodnego na glikol - dotyczy Instalacji ciepła technologicznego dla central wentylacyjnych w Hali „Legionów” ul. Boczna 15"

Stadium PROJEKT BUDOWLANO-WYKONAWCZY

RYS. NR

Tytuł Schemat blokowy systemu automatyki

IA-8

Inwestor Miejski Ośrodek Sportu i Rekreacji

ul. Żytnia 1
25-018 Kielce

projektował	mgr inż. Rafał Rostocki	uprawnienia:	SWK/0148/PWO/0104	podpis:		DATA	04.2012
opracował	mgr inż. Łukasz Biber			podpis:		DATA	04.2012
sprawdził				podpis:		DATA	04.2012