


SCHEMAT IDEOWY RGNN

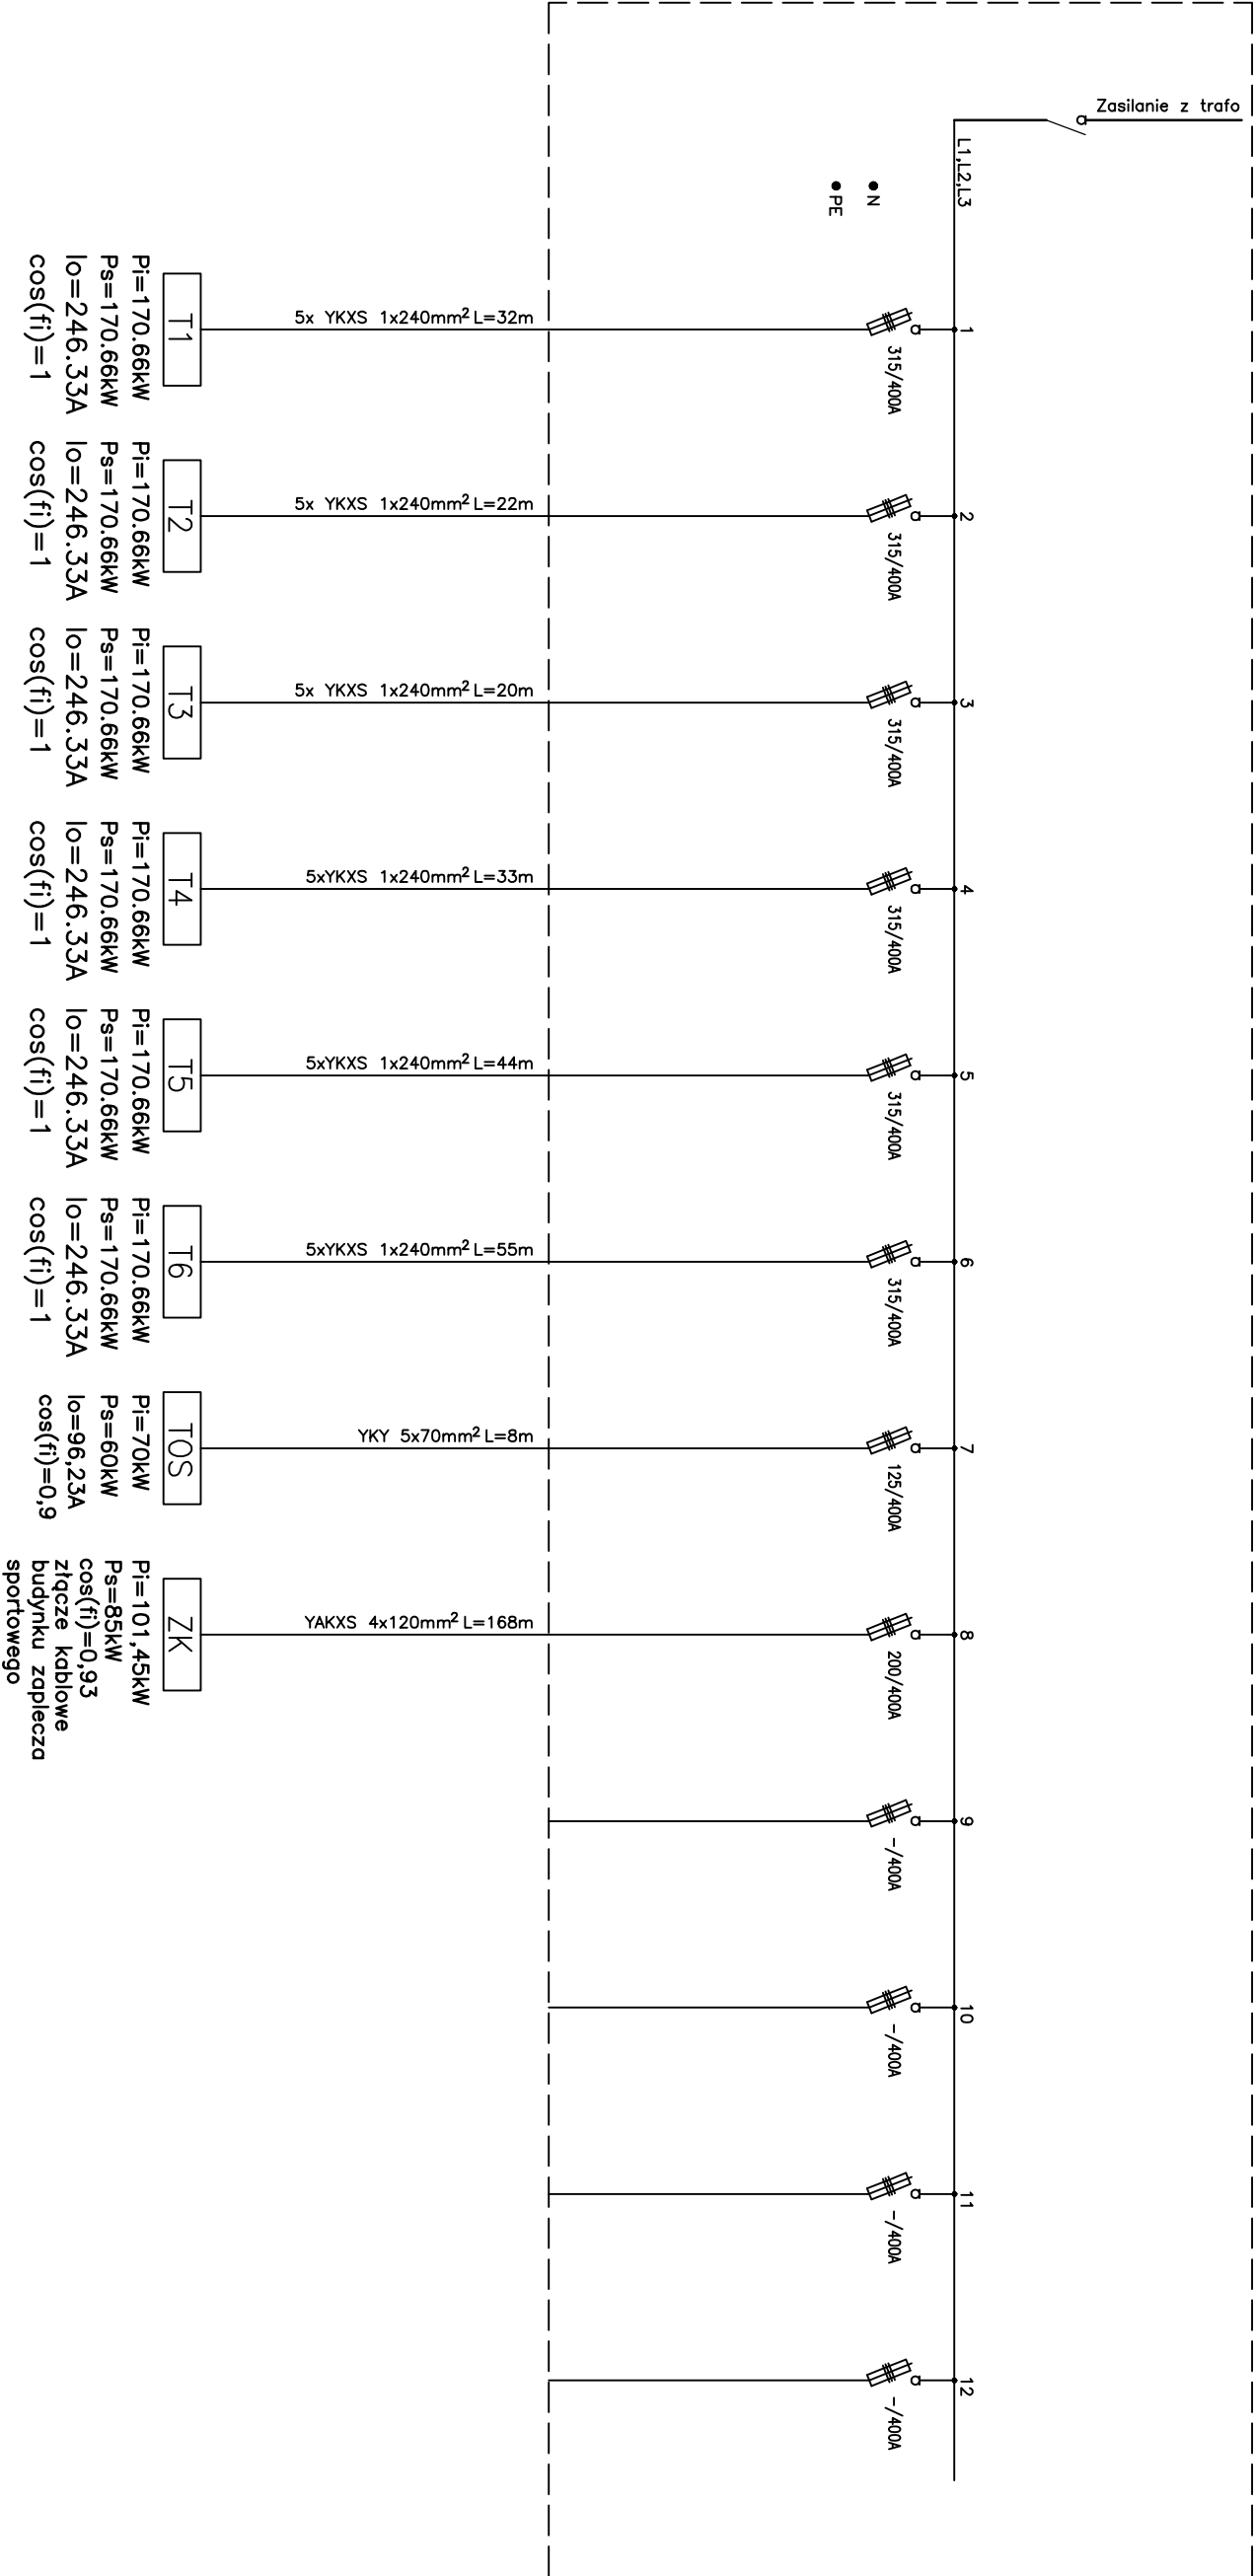

$P_i=1195.41\text{kW}$
 $k_s=0.84$
 $P_{sk}=k_s \times P_s=0.84 \times 1168.96=981.9\text{kW}$

Jednostka projektowa:		kontakt: 512-100-216	
P.H.U. Kamili Nogoj		e-mail: kamilnogoj@poczta.fm	
25-548 Kielce, ul. Orkana 40/16			
Temat: Wykonanie systemów oświetlenia i podgrzewania płyt oraz modernizacja zaplecza sportowego na boisku piłkarskim przy ul. Kusocińskiego 53 w Kielcach, dz. nr ewid. 60/100.		Stadium: PROJEKT	
Inwestor: Gmina Kielce, ul. Rynek 1, 25-303 Kielce		BUDOWLANO-WYKONAWCZY	
Branża:	ELEKTRYCZNA	podpis:	
Projektował:	Tomasz Szwojca	nr upr.:	04.2018
Opracował:	Kamili Nogoj		04.2018
Rysunek:	instytucje i sieci energetyczne	sklad:	nr rys.: E102
SCHEMAT IDEOWY ROZDZIELNICY RGNN		—	
P R A W A A U T O R S K I E		Z A S T R Z E Z D N E	