



Elewacja frontowa




Elewacja boczna prawa

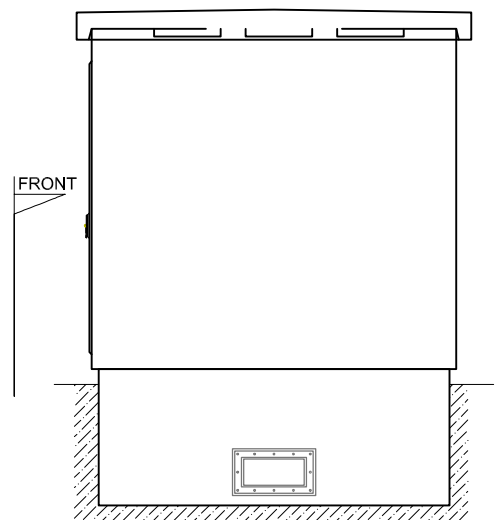

Elewacja tylna

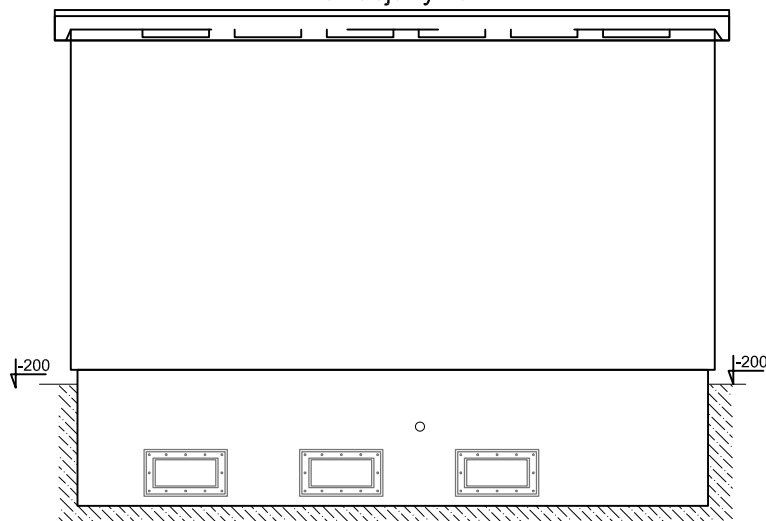

Elewacja boczna lewa

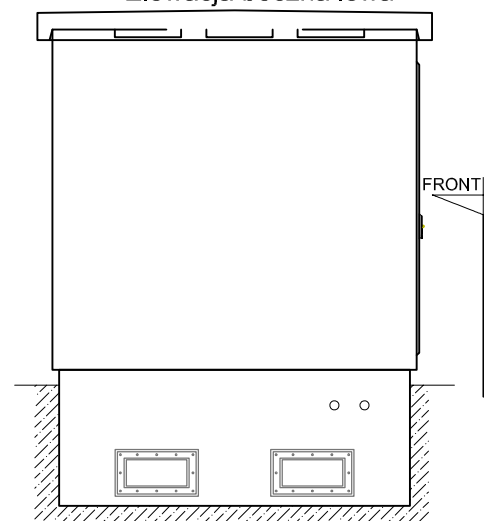

## OCHRONA OD PORAŻEŃ:

Strona SN - Uziemianie ochronne  
nN - szybkie wyłączenie w układzie T-NC

Jednostka projektowa: P.H.U Kamil Nogaj 25-548 Kielce, ul. Orkana 40/16		kontakt: 512-100-216 e-mail: kamilnogaj@poczta.fm		
Temat: Wykonanie systemów oświetlenia i podgrzewania płyty oraz modernizacja zaplecza sportowego na boisku piłkarskim przy ul. Kusocińskiego 53 w Kielcach, dz. nr ewid. 60/100.		Stadium:  PROJEKT BUDOWLANO-WYKONAWCZY		
Inwestor: Gmina Kielce, ul. Rynek 1, 25-303 Kielce				
Branża:	ELEKTRYCZNA	podpis:	nr upr.:	data:
Projektował:	Tomasz Sz wajca instalacje i sieci energetyczne		KL-600/94	04.2018
Opracował:	Kamil Nogaj instalacje i sieci energetyczne			04.2018
Rysunek: Widok elewacji stacji transformatorowej		skala: 1:50		nr rys.: 6
P R A W A A U T O R S K I E Z A S T R Z E Ż O N E				