

(*)1 ISTNIEJĄCA TABLICA NA BUDYNKU:





ISTNIEJĄCA TABLICA NA BUDYNKU (*)1

- UWAGA:
- Likwidacja zabezpieczenia S303B20
- Likwidacja 1szt rozłącznika FR (zasilanie istniejącej RG1 budynku)
- Zamiana 1szt rozłącznika FR na FRX (dotyczy najemcy "Motorowcy")

Sygnal do rozłącznika FRX

ZŁĄCZE KABLOWE – ZK

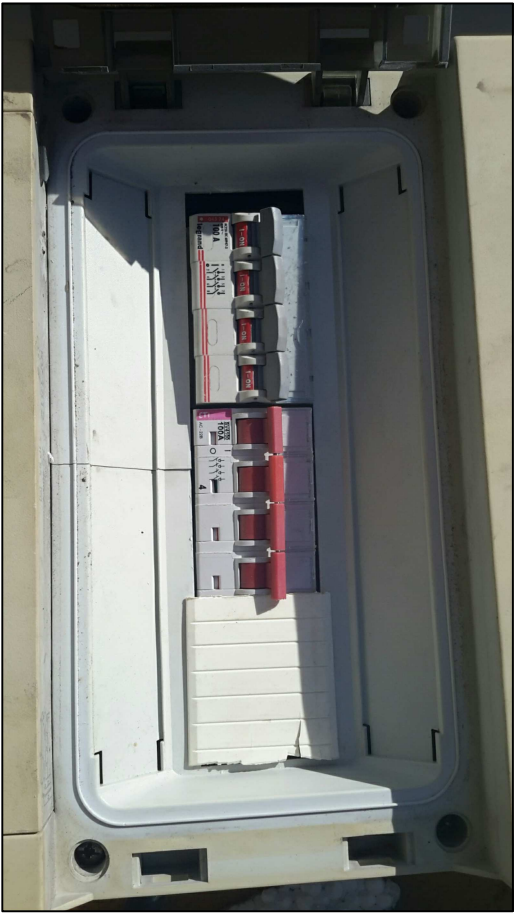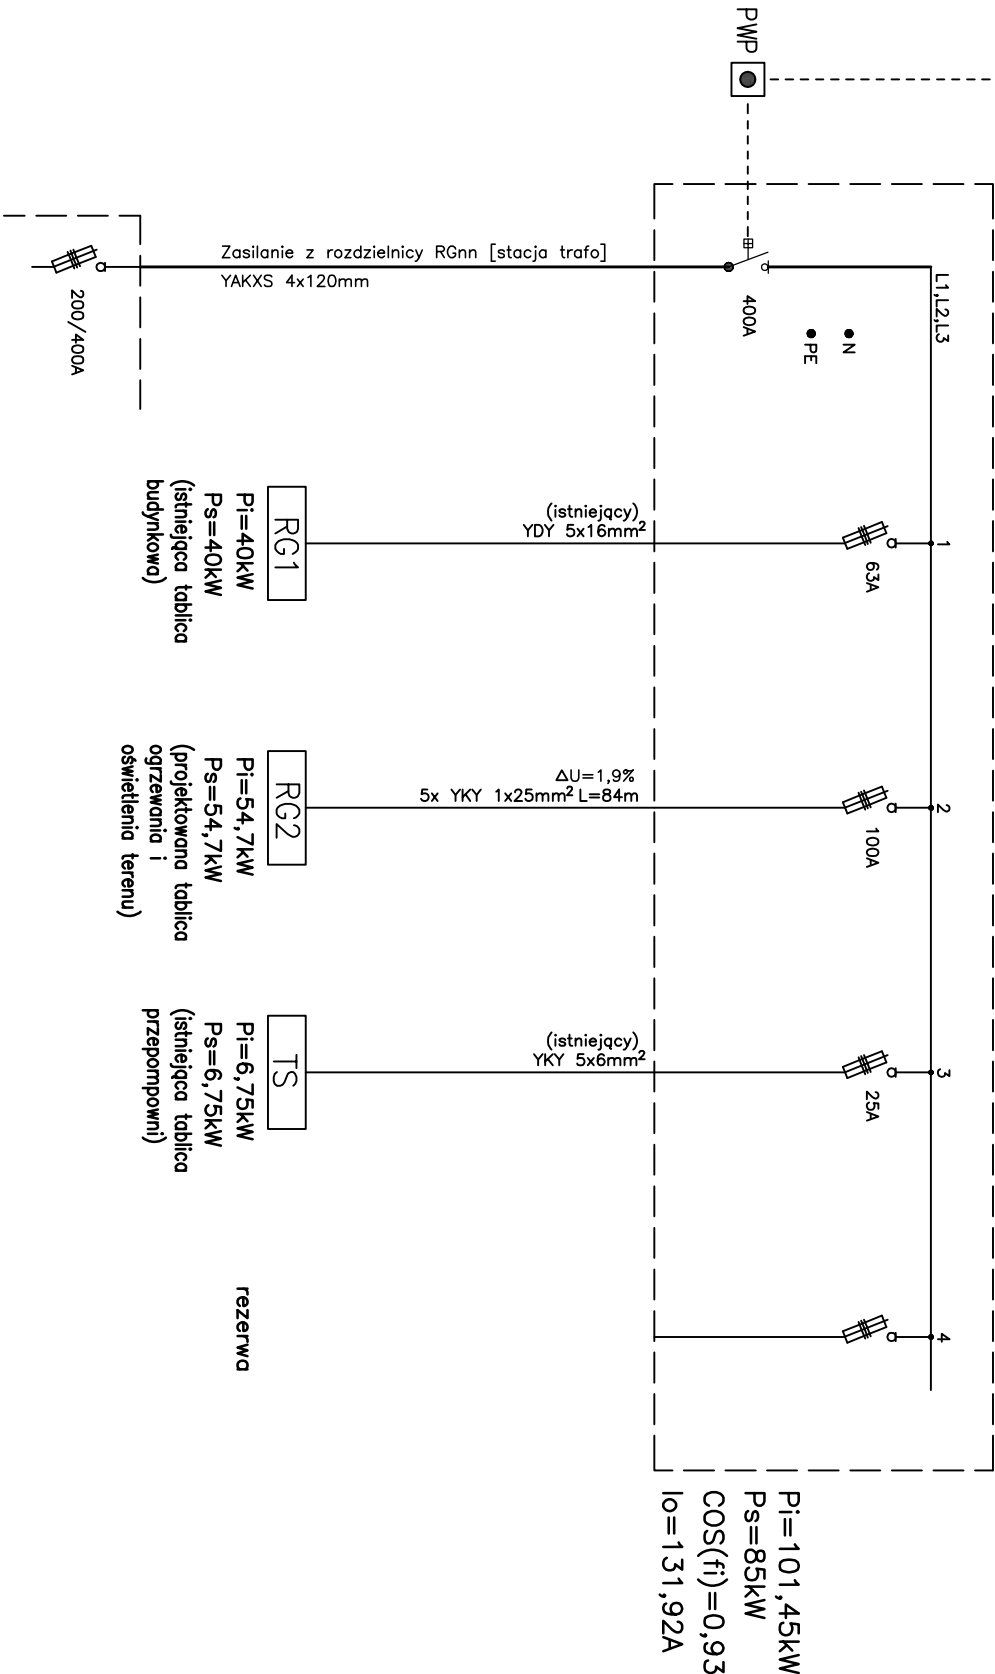

SIEĆ NN I INSTALACJE W UKŁADZIE TN			
Jednostka projektowa: P.H.U. Kamili Nogoj 25-548 Kielce, ul. Orkana 40/16		kontakt: 512-100-216 e-mail: kamilnogoj@poczta.fm	
Temat: Wykonanie systemów oświetlenia i podgrzewania płyty oraz modernizacja zopiecznia sportowego na boisku piłkarskim przy ul. Kusocińskiego 53 w Kielcach, dz. nr ewid. 60/100.		Stadium: PROJEKT BUDOWLANO-WYKONAWCZY	
Inwestor: Gmina Kielce, ul. Rynek 1, 25-303 Kielce			
Branża:	ELEKTRYCZNA	podpis:	
Projektował:	Tomasz Szwojca	nr upr.:	data:
	Instalacje i sieci energetyczne	KL-600/94	04.2018
Opracował:	Kamili Nogoj		04.2018
	Instalacje i sieci energetyczne		
Rysunek:	SCHEMAT – ZŁĄCZE KABLOWE ZK	sklad:	nr rys.: E303
P R A W A A U T O R S K I E Z A S T R Z E Ż D N I E			