


Schemat elektryczny stacji "Stadion Kusocińskiego"

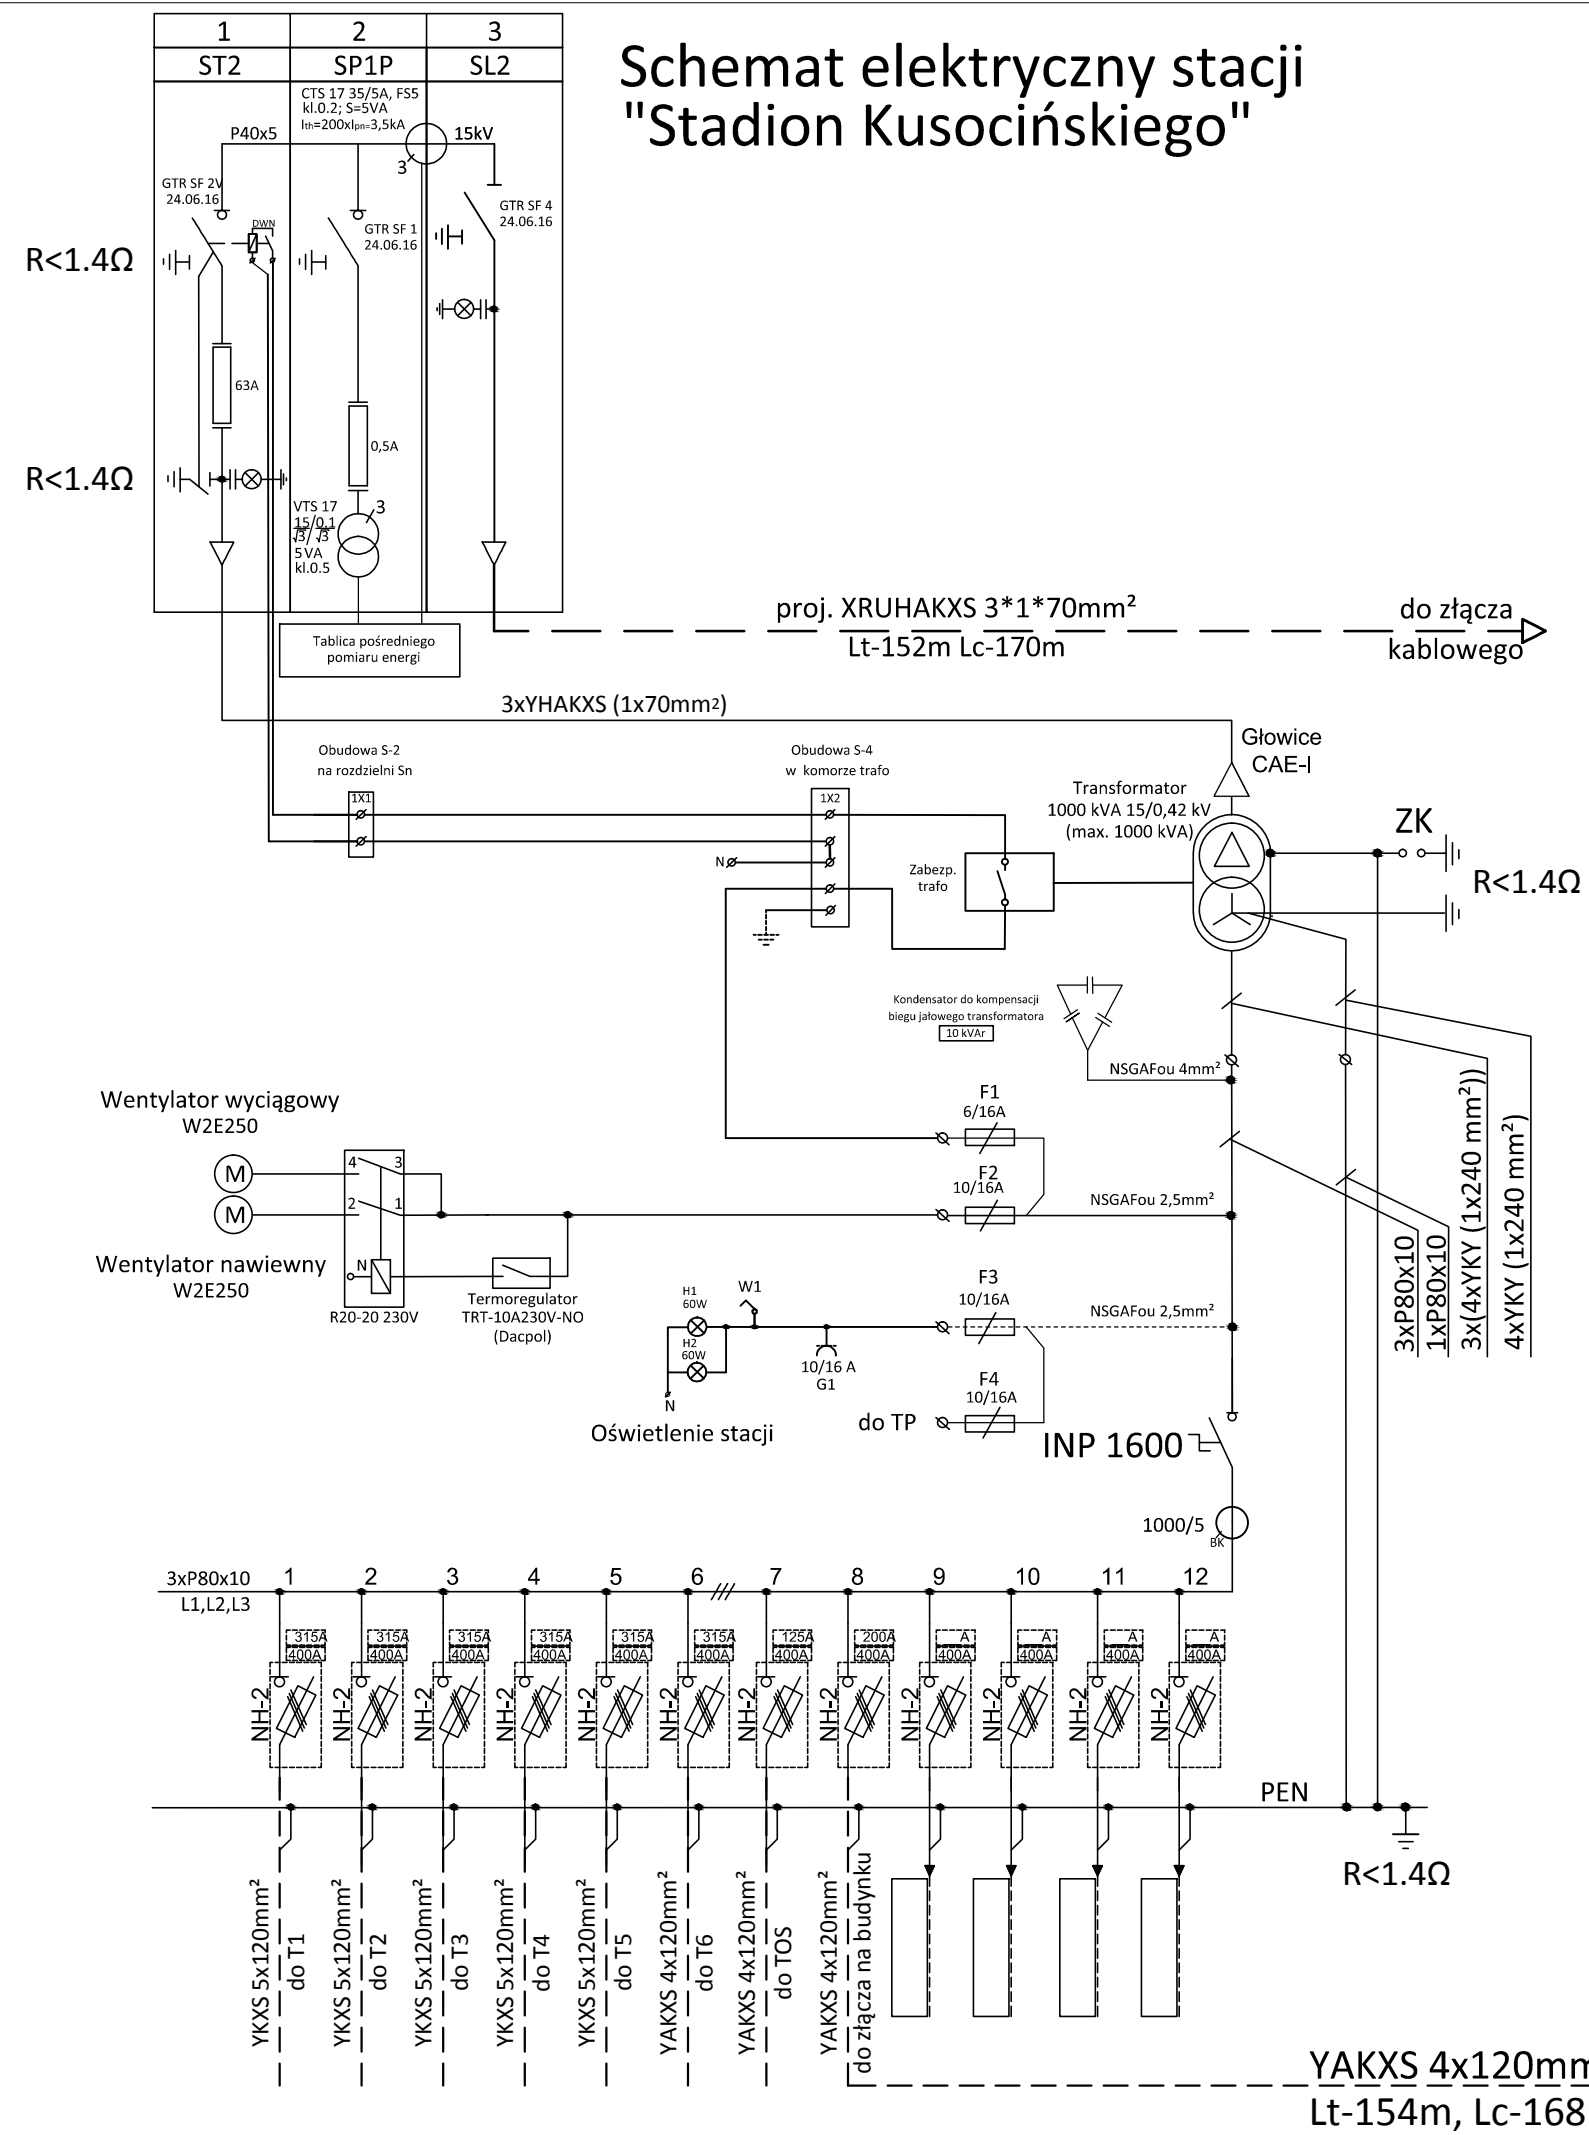

Jednostka projektowa: P.H.U Kamil Nogaj 25-548 Kielce, ul. Orkana 40/16		kontakt: 512-100-216 e-mail: kamilnogaj@poczta.fm	
Temat: Wykonanie systemów oświetlenia i podgrzewania płyty oraz modernizacja zaplecza sportowego na boisku piłkarskim przy ul. Kusocińskiego 53 w Kielcach, dz. nr ewid. 60/100.		Stadium: PROJEKT BUDOWLANO-WYKONAWCZY	
Inwestor: Gmina Kielce, ul. Rynek 1, 25-303 Kielce		podpis:	nr upr.: data:
Branża:	ELEKTRYCZNA		KL-600/94 04.2018
Projektował:	Tomasz Sz wajca instalacje i sieci energetyczne		04.2018
Opracował:	Kamil Nogaj instalacje i sieci energetyczne		
Rysunek:	Schemat projektowanej stacji	skala:	nr rys.: 3
P R A W A A U T O R S K I E Z A S T R Z E Ż O N E			

OCHRONA OD PORAŻEŃ:
Strona SN - Uziemianie ochronne
nN - szybkie wyłączenie w układzie T-NC

