


SKALA 1:25

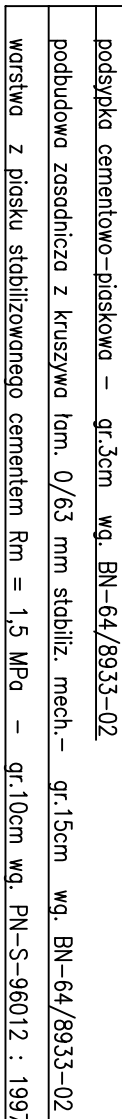

Przyjęta konstrukcja dla drogi klasy "D"

- kategoria ruchu KR-1 (p
- grupa nośności podłoża G-3
- obciążenie na oś 100 kN

NAZWA I ADRES OBIEKTU BUDOWA PARKINGU I 10 STANOWISK POSTOJOWYCH) WZRAZ CHODNIKAMI PRZY ULICY BOCHANEJ W KIELCACH		P R A C O W N I A ARCHITEKTURA-BUDOWLANA JĘZYK PARYSKI		P R O J E K T O W A	
INWESTOR MIEJSKI OŚRODEK SPORTU I REKREACJI W KIELCACH		UL. KŁONOWA 55 0/1, 25-553 KIELCE TEL./FAX. 041-366-40-73 MOB. 512-297-198 e-mail: pmpb.paryski@onetnetdopl			
LIM. I M. CZYNISKO		FOOTPS		STUDIUM	
PROJEKCIJA: lechi drog. Mariana Jazdziska		NR. UPRAWN.		DATA	
OPRACOWANIE: lechi drog. Mariana Jazdziska		KL-7/92		09.2009	
SPRAWCZKA: mgr inż. Jolanta Traczyk		KL-7/92		09.2009	
PRZECIĄG RYSUNKU		KL-219/91		09.2009	
PRZECIĄG NORMATYWO-KONSTRUKCYJNY		PROJECT BUDOWLANY		1 : 25	
PARKINGU I CHODNIKÓW		BRANŻA:		NR. RYSUNKU: 2	