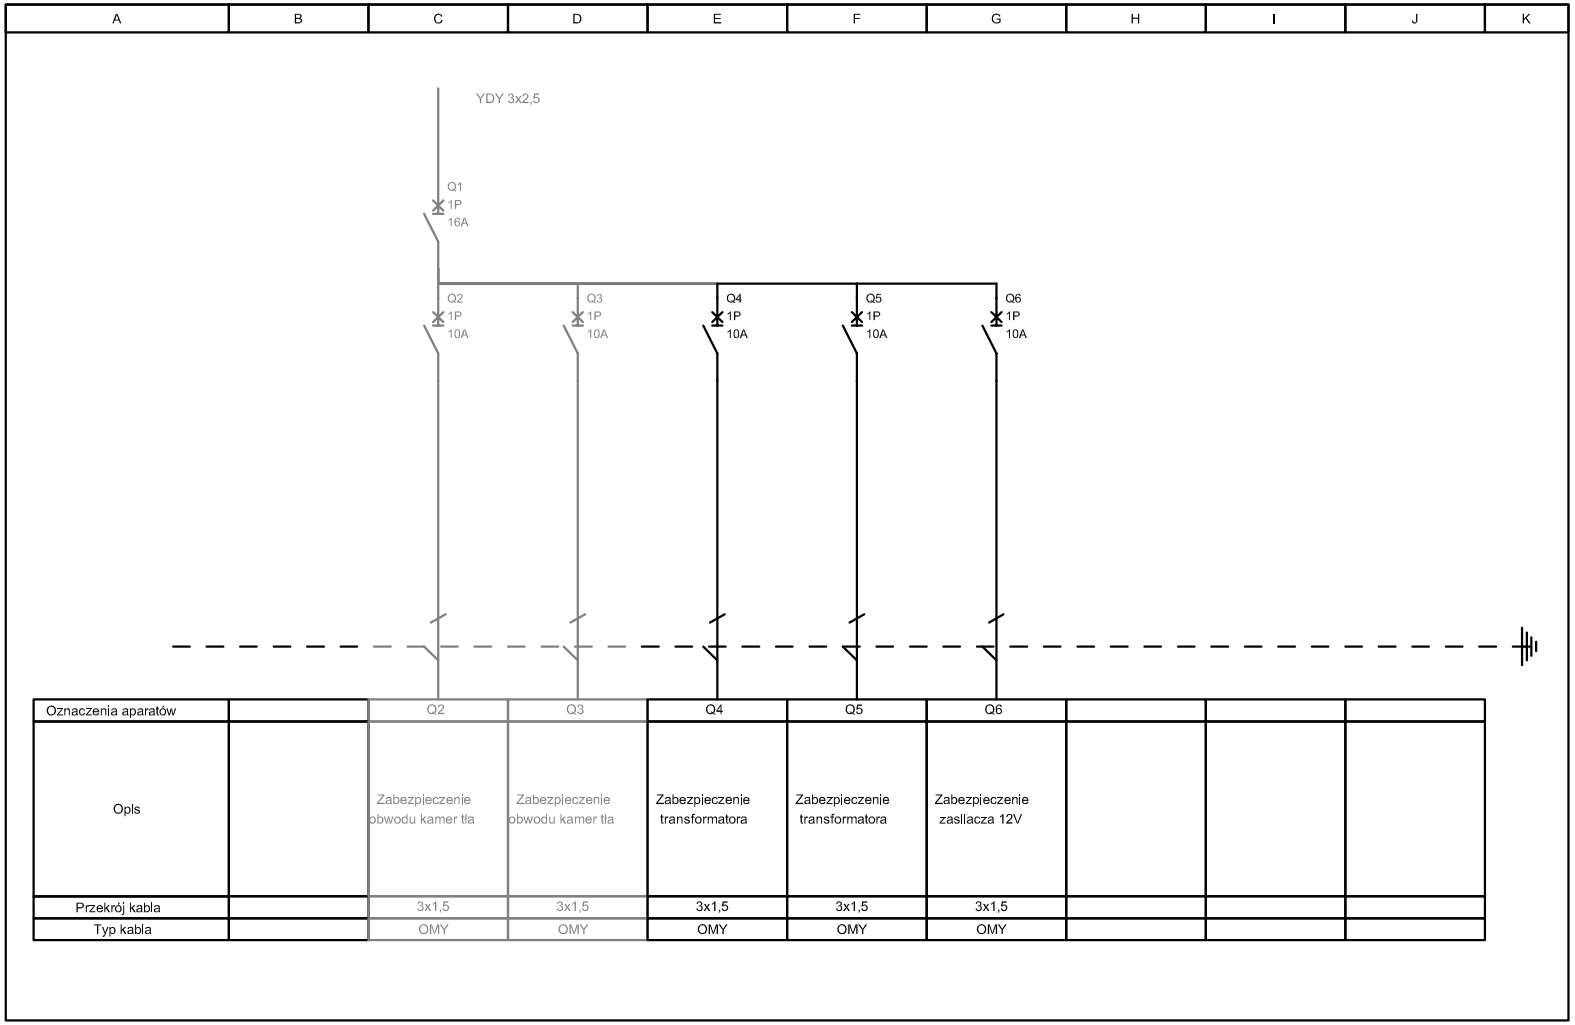

Oznaczenia aparatów		Q2	Q3	Q4	Q5	Q6			
Opis		Zabezpieczenie obwodu kamer tła	Zabezpieczenie obwodu kamer tła	Zabezpieczenie transformatora	Zabezpieczenie transformatora	Zabezpieczenie zasllacza 12V			
Przekrój kabla		3x1,5	3x1,5	3x1,5	3x1,5	3x1,5			
Typ kabla		OMY	OMY	OMY	OMY	OMY			

Uwaga:
Elementy zaznaczone na jaśniejszy kolor pochodzą z instalacji z I etapu.

DETAN Sp. z o.o.
25-365 Kielce, ul. Słowackiego 16
tel.(fax) (0-41) 361-36-65, 361-36-89; e-mail:pracownia@detan.pl

TEMAT: Modernizacja systemu monitoringu wizyjnego eksploatowanego na Stadionie Piłkarskim ul. Ściegiennego 8 w Kielcach.		BRANŻA: Teletechnika		Nr rys.: 52
		STADIUM: PROJEKT WYKONAWCZY		Skala:
		PRZEDMIOT RYSUNKU: Schemat elektryczny szafek PD 5,7,12,14		
		Nr uprawnień:	Podpis:	Data:
Projektował:	Janusz Wojdyła	0349/97/U		30.04.2012
Sprawdził:	Eugeniusz Chuderski	1628/99/U		30.04.2012