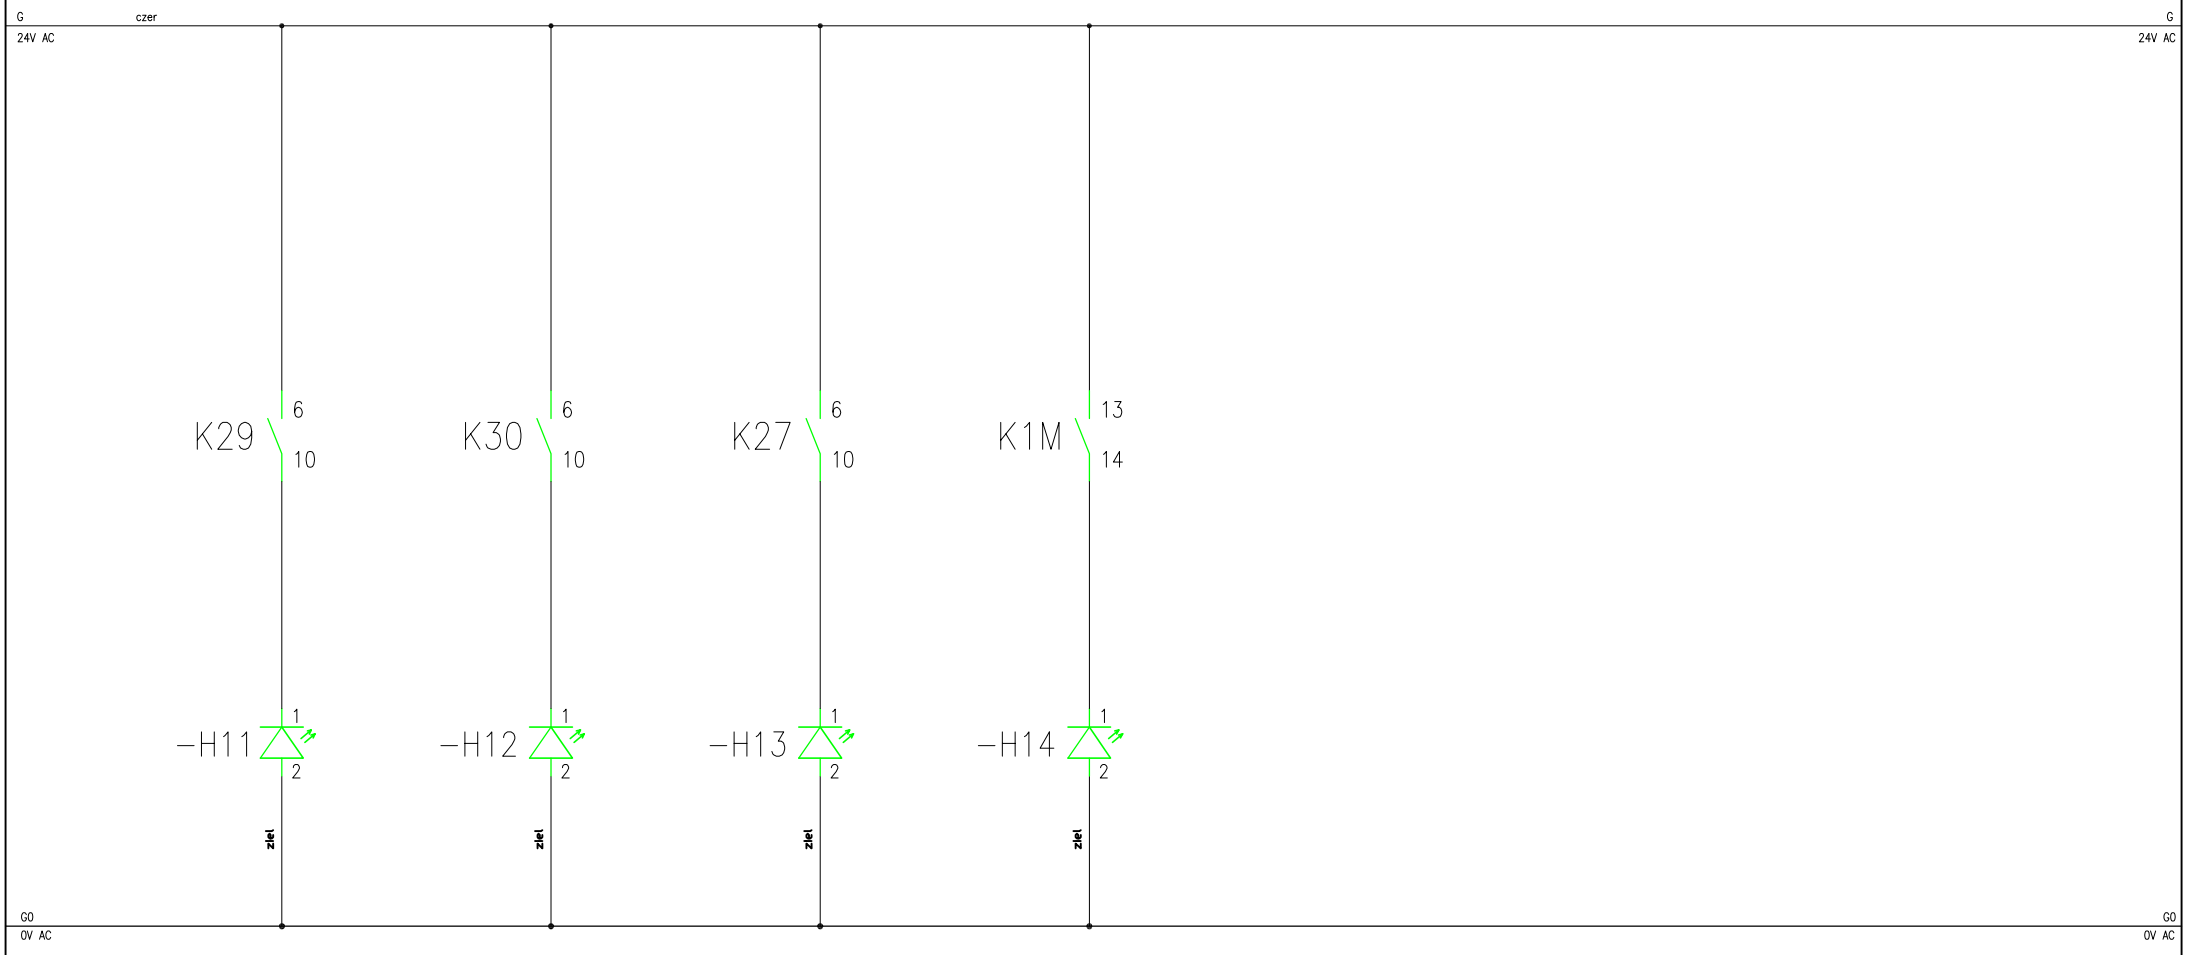


Praca
Pompa ciepła
I stopień
Dioda LED zielona
typ KLP-5-G 24V AC

Praca
Pompa ciepła
II stopień
Dioda LED zielona
typ KLP-5-G 24V AC

Praca
Wymiennik obrotowy
Dioda LED zielona
typ KLP-5-G 24V AC

Praca
Pompa obiegowa
nagrzewnicy
Dioda LED zielona
typ KLP-5-G 24V AC

"USŁUGI PROJEKTOWE KAPUSTA RENATA"
ul. Wojska Polskiego 6/9
25-364 Kielce
tel +41/31 00 393

| | | | | | | | |
|---|---|---|---|---|---|---|---|
| INWESTYCJA | ZMIANA CZYNNIKA GRZEWCZEGO W INSTALACJI CIEPŁA TECHNOLOGICZNEGO CENTRAL WENTYLACYJNYCH Z WODNEGO NA ROZTWÓR GLIKOLOWY W BUDYNKU HALI SPORTOWEJ „LEGIONOW" PRZY UL. BOCZNEJ 15 W KIELCACH | | | | | BRANŻA: IE + IA | FAZA PW |
| | | PROJEKTOWAŁ: | RAFAŁ ROSTOCKI | SWK/0148/PWOE/04 | | NR PROJ. 01/04/2012 | Ozn: |
| INWESTOR | Miejski Ośrodek Sportu i Rekreacji w Kielcach ul. Żytnia 1 | AS.PROJEKTANTA: | ŁUKASZ BIBER | | | NR RYS. IA-3 | ARKUSZ 14 REW. |
| NAZWA | Szafa automatyki centrali wentylacyjnej LAP_NW1c | SPRAWDZIŁ: | | | | | |
| Nazwa ark. | Obwody stanów sygnalizacji optycznych | FUNKCJA | IMIĘ I NAZWISKO | NR UPR. | PODPIS | DATA 04.2012 | SKALA |