


II Piętro

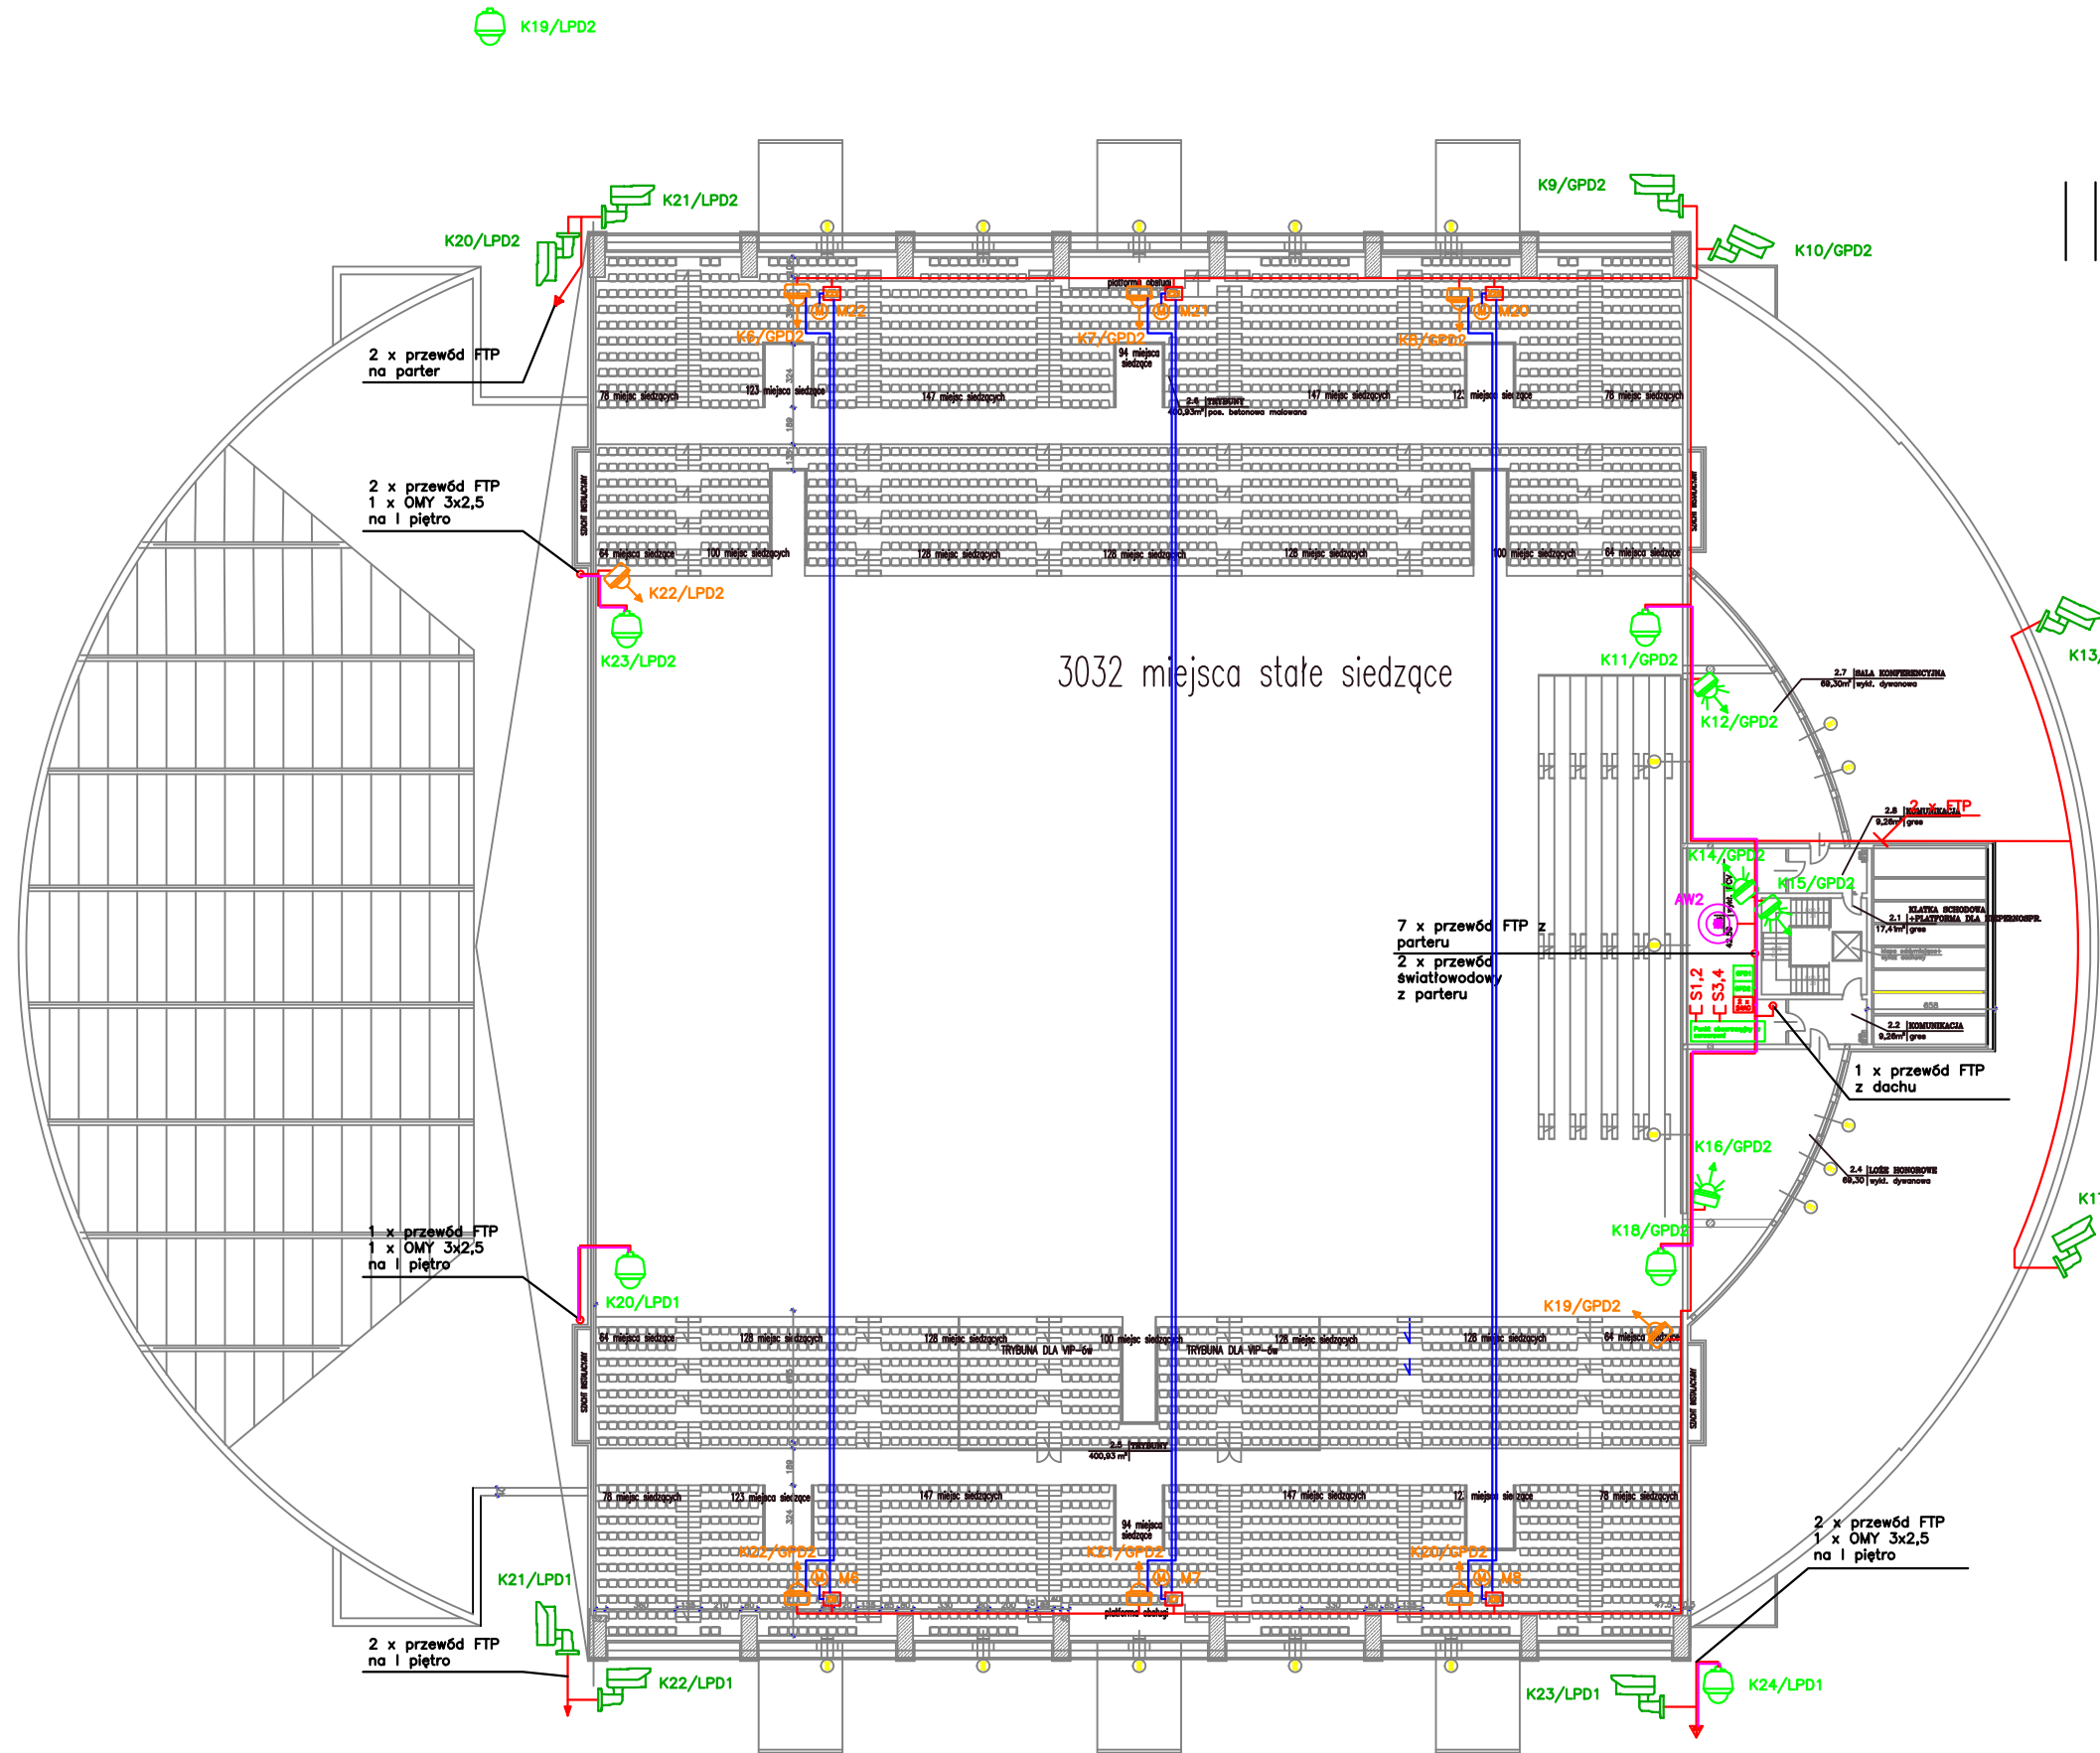

- LEGENDA
- kamera kopułkowa TYP 1
 - kamera kopułkowa TYP 2
 - kamera stałopozycyjna TYP 3
 - kamera szybkoobrotowa TYP 4
 - okablowanie MIC
 - projektowane okablowanie FTP
 - projektowane obablowanie światłowodowe
 - przewód zasilający
 - gniazdo natynkowe 2xRJ45
 - mikrofon
 - zasilacz to mikrofonu
 - połączenie radiowe, anteny zewnętrzne
 - połączenie radiowe, anteny wewnętrzne

P.H.U. Classcom Sp. z o. o. 30-011 Kraków, ul. Wrocławska 53			
TEMAT: System telewizji dozorowej IP	BRANŻA: Teletechnika	Nr rys.: 4	
INWESTYCJA: Hala Widowiskowo Sportowa "Hala Legionów" ul. Boczna 15, 25-093 Kielce	STADIUM: PROJEKT WYKONAWCZY	Skala:	
PRZEDMIOT RYSUNKU: Kamery, trasy kablowe poziom 2		Data:	
Projektował:	Janusz Wojdyła	0349/97/U	26.10.2011
Sprawdził:	Eugeniusz Chuderski	1628/99/U	26.10.2011