


TEREN ZEWNĘTRZNY

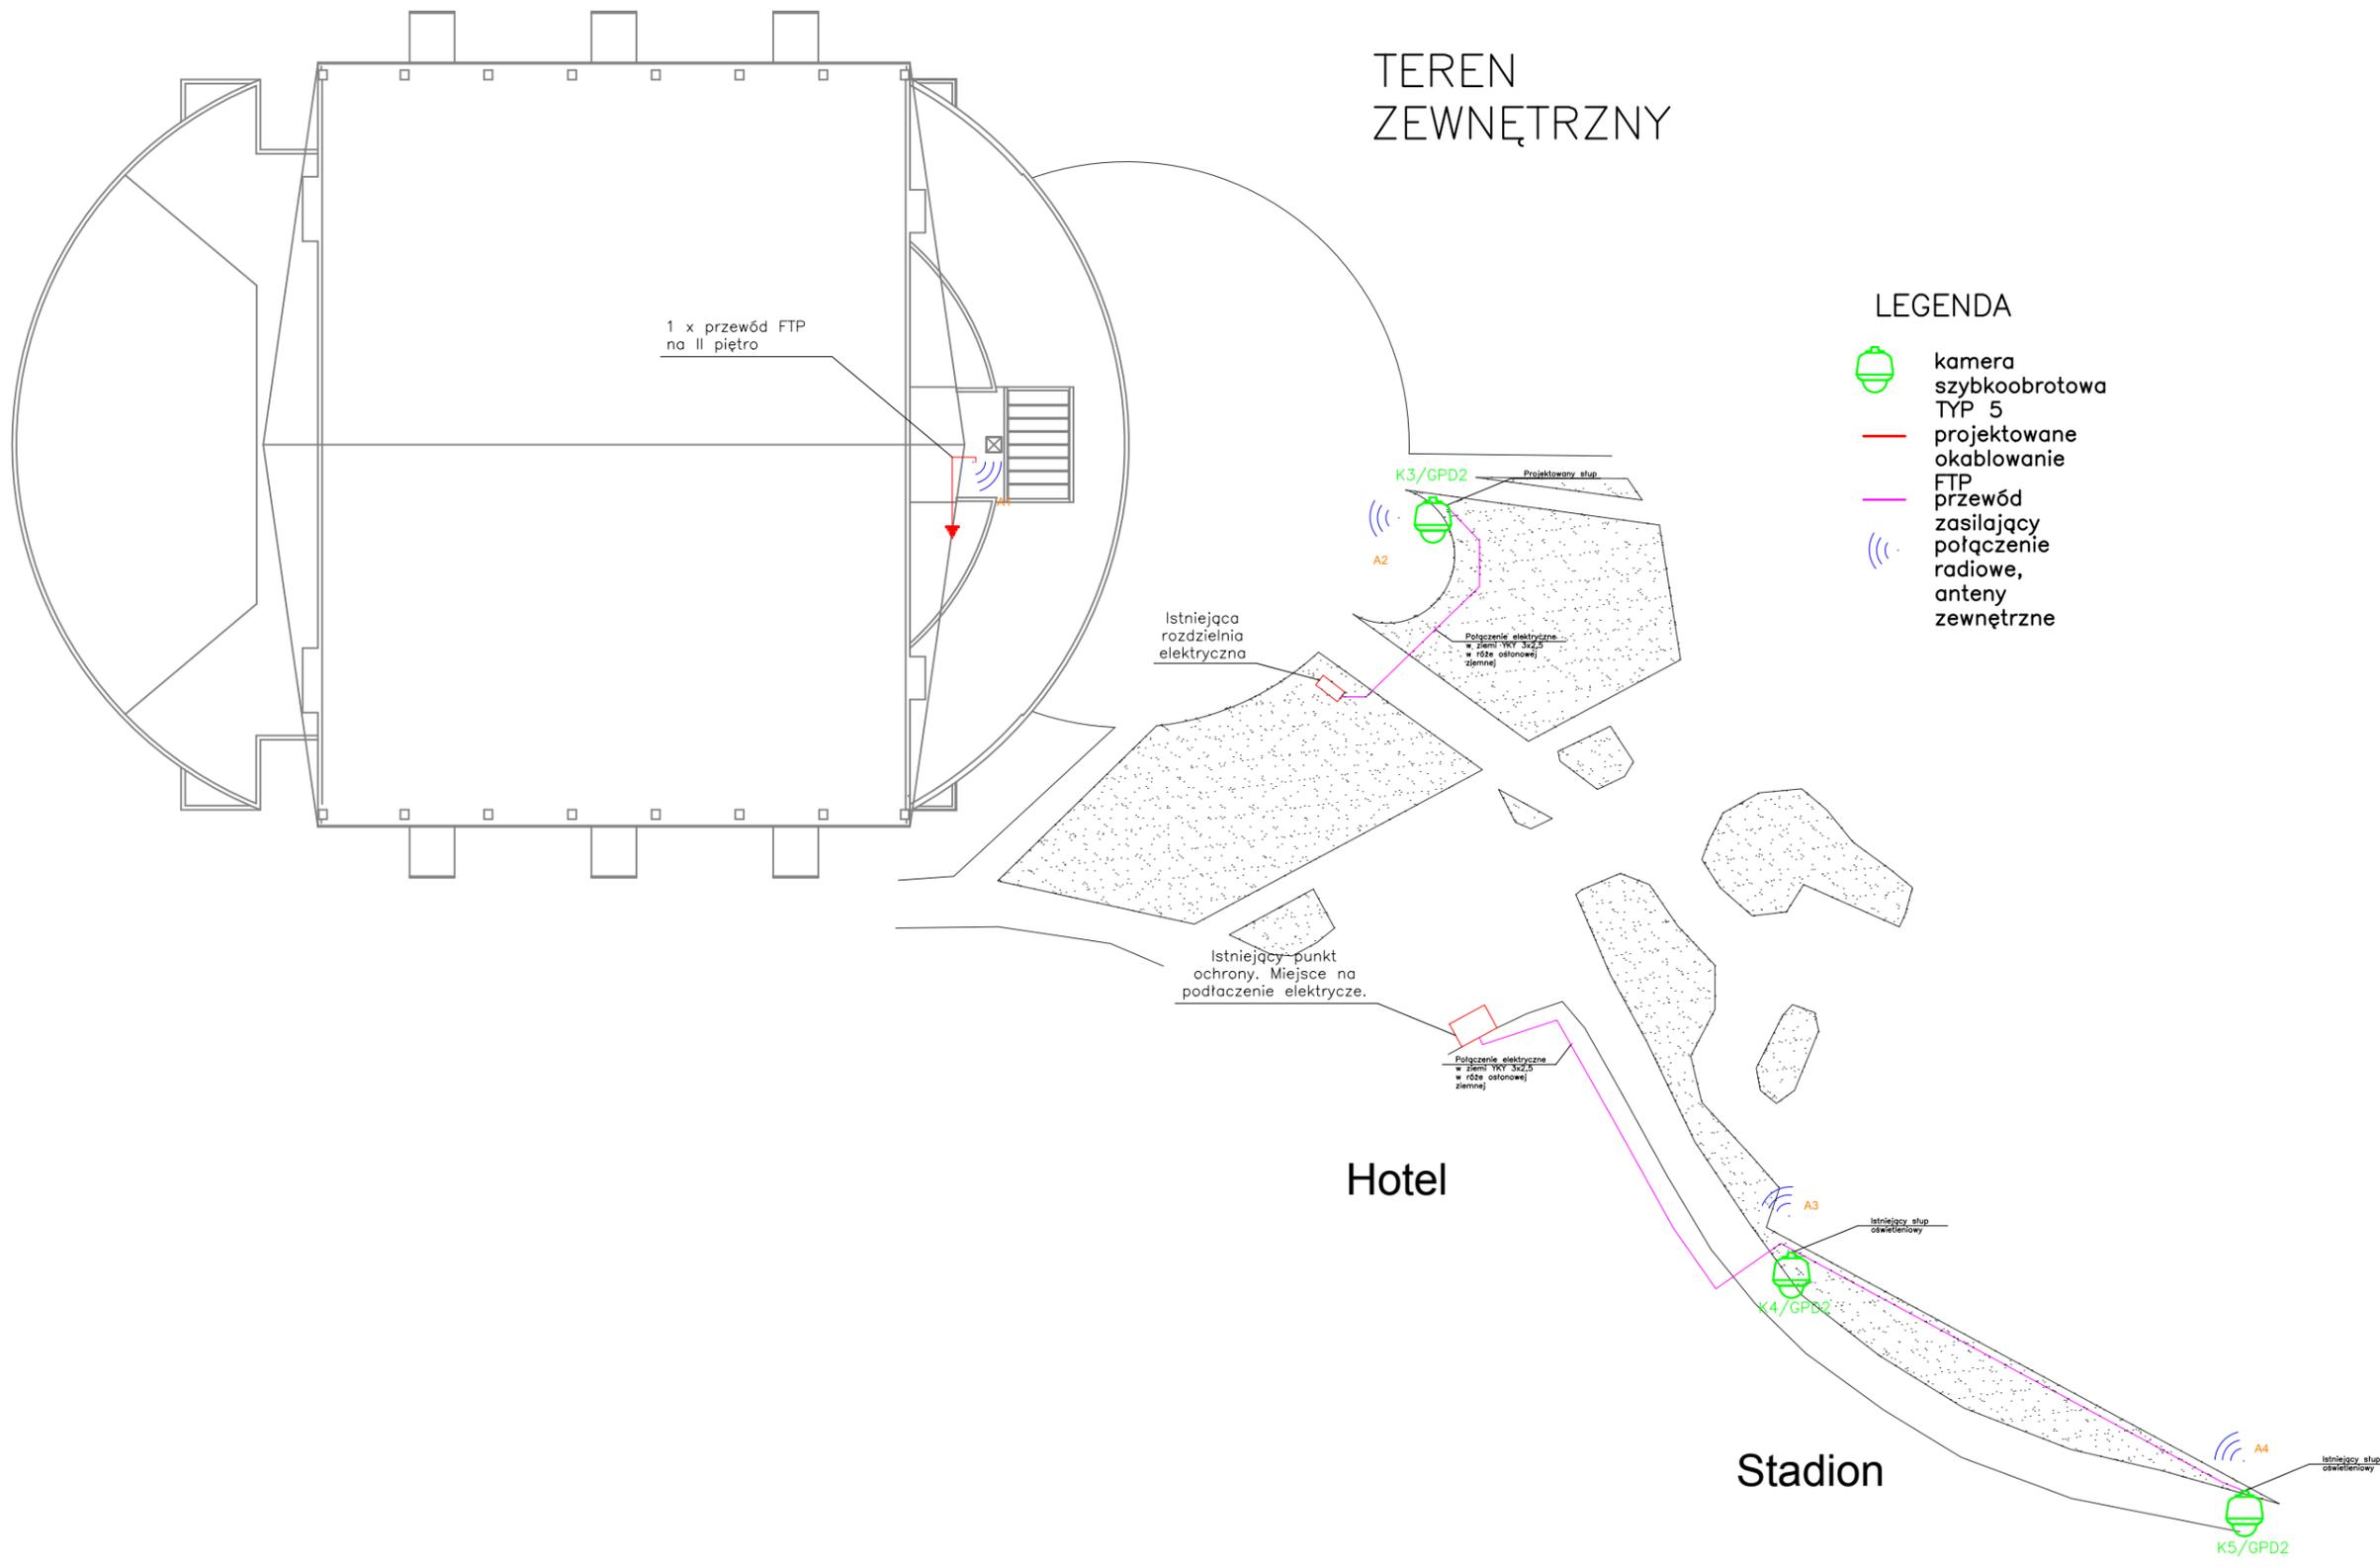

LEGENDA

-  kamera szybkoobrotowa TYP 5
-  projektowane okablowanie
-  przewód zasilający
-  połączenie radiowe, anteny zewnętrzne

Hotel

Stadion

P.H.U. Classcom Sp. z o. o. 30-011 Kraków, ul. Wrocławska 53			
TEMAT: System telewizji dozorowej IP	BRANŻA: Teletechnika	Nr rys.: 5	
INWESTYCJA: Hala Widowiskowo Sportowa "Hala Legionów" ul. Boczna 15, 25-093 Kielce	STADIUM: PROJEKT WYKONAWCZY	PRZEDMIOT RYSUNKU: Kamery teren zewnętrzny	Skala:
Projektował: Janusz Wajdyła	0349/97/U	Podpis:	Data: 30.07.2014
Sprawił: Eugeniusz Chuderski	1628/99/U		30.07.2014