PROFIL PRZYŁĄCZA WODOCIĄGOWEGO Skala 1:100/200

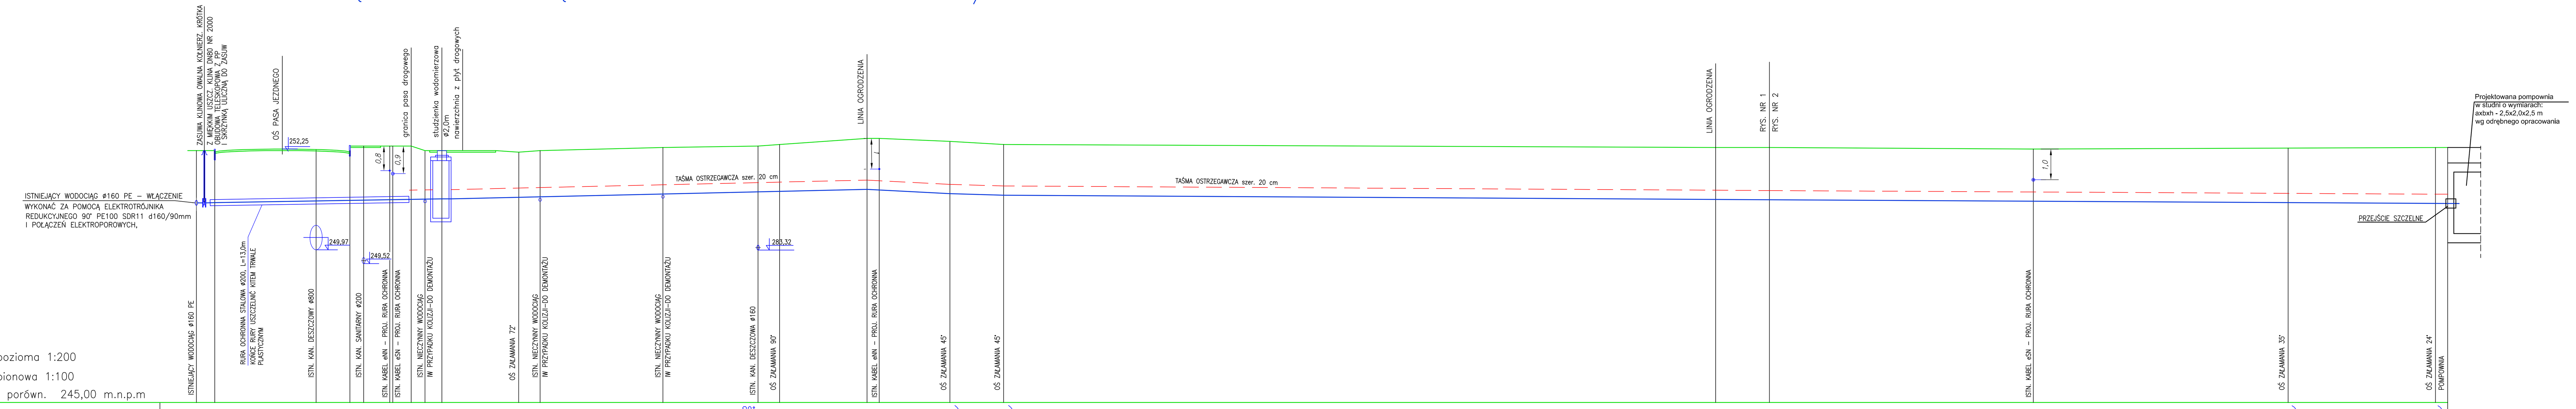

Skala pozioma 1:200
Skala pionowa 1:100
Poziom porówn. 245,00 m.n.p.m

Odległość [m]	Zagłębienie [m]	Rzędna osi rury [m.n.p.m.]	Rzędna terenu [m.n.p.m.]	Oznaczenia
0.00	1,70	251,55	253,25	W1
1,20	1,69		253,25	
	1,59	251,56	235,15	
7,80	1,64	251,59	253,23	
10,00	1,75	251,60	253,35	
10,90	1,74	251,605	253,35	
12,60	1,74	251,61	253,35	
12,80	1,74	251,61	253,35	
14,00				
14,90	1,57	251,625	253,20	
15,20	1,57	251,63	253,20	
16,00				SW
19,50				
21,00	1,65	251,50	253,15	72°
22,40	1,68	251,52	253,20	
30,40	1,65	251,65	253,30	
36.60	1,59	231,76	253,35	
38.00	1,61	251,79	253,40	90°
43,70	1,72	251,88	253,60	
44,50	1,73	251,87	253,60	
49.10	1,70	251,80	253,50	45°
52.60	1,65	251,75	253,40	45°
99,00	1,69	251,61	253,30	
102,50	1,70	251,60	253,30	
119,80	1,70	251,55	253,25	
136,30	1,80	251,50	253,30	35°
145,90	1,82	251,48	253,30	24°
146,70	1,82	251,48	253,30	

Spadek / Długość: i=0,5% L=16,00 m; i=2,6% 5,0m; i=1,7% L=27,70 m; i=1,5% 5,4m; i=1,5% 3,5m; i=0,3% L=50,00 m; i=0,3% L=44,20 m

Średnica rury, MATERIAŁ: RURY WODOCIĄGOWE PE100 SDR11 PN16 Dy/e 90x8,2

Inwestor: MIEJSKI OŚRODEK SPORTU I REKREACJI UL. ŻYTNIA 2 25–018 KIELCE	
Obiekt: BUDOWA PRZYŁĄCZA WODY DO PROJEKTOWANEJ INSTALACJI NAWODNIENIA MURAWY NA STADIONIE PIŁKARSKIM NA DZIAŁCE NR EWID. 60/100 PRZY UL. KUSOCIŃSKIEGO 53 W KIELCACH	
Faza: PROJEKT BUDOWLANY PRZYŁĄCZA WODY	
Projektował: mgr inż. Danuta Warda upr.: 70/82 inst. sanit.	Data: 05.2016
Opracował: mgr inż. Danuta Warda upr.: 70/82 inst. sanit.	Skala: 1:100/200
Sprawdził: upr.:	Rys. nr: 3
Tytuł rysunku: PROFIL PRZYŁĄCZA WODY	