



YDY 4x1,5 mm2
sygnyfy z kotła

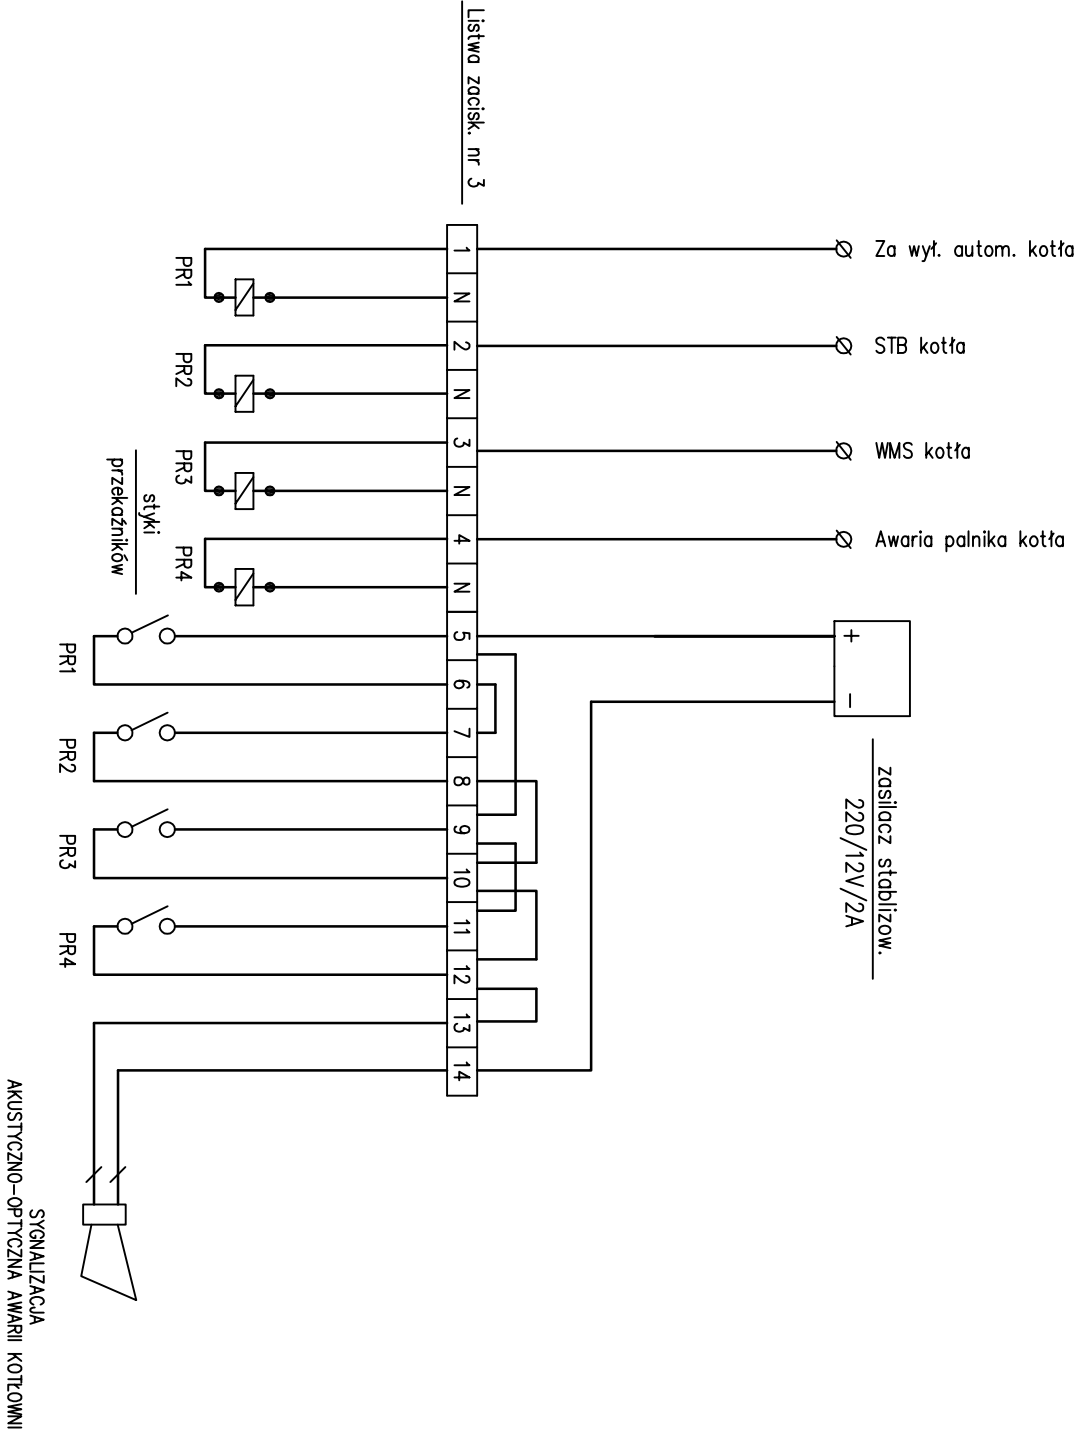

PEN (PE-N)
przewód ochrony + wyłącznik ochrony

				P.W. „HOLDING” Sp. z o.o., 25-705 Kielce, ul. Krakowska 186 Tel.: 41 368-30-60, Fax: 41 368-42-52, holding@holding.pl			
Projektował:	techn. Kazimierz Koczmarczyk	upr. bud. 24864 w spec. inst. i urządz. elektryczne	08.2013		Faza oprac.: P.B.		
Opracował:	mgr inż. Dariusz Komasa	–	08.2013				
Opracował:					Skala: –		
Sprawdził:	mgr inż. Józef Adamczyk	upr. bud. 28633 w spec. inst. i urządz. elektryczne	08.2013				
Obiekt: Kotłownia wodna gazowa 497 kW Kryta Pływalnia FOKA, Kielce, ul. Barwinek 31				Branża: Instalacje elektryczne			
Nazwa rysunku: Schemat sygnalizacji awarii				Nr rysunku: IE-05			