Kotłownia wodna gazowa 497 kW
Kryta Pływalnia FOKA
Kielce, ul. Barwinek 31

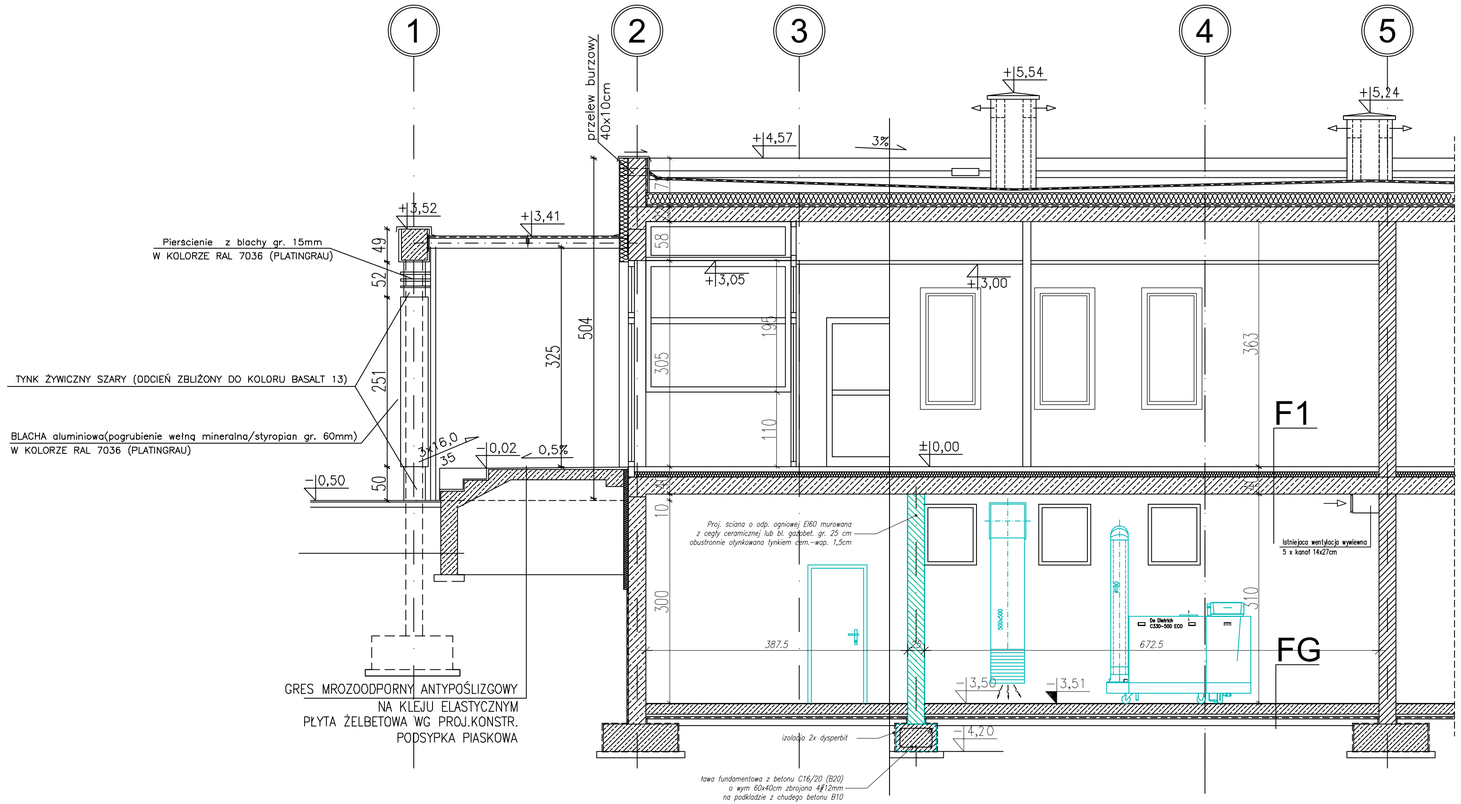


OZNACZENIA:

- ŚCIANY DO ROZBIÓRKI
- ŚCIANY PROJEKTOWANE
- ŚCIANY ISTNIEJĄCE

# PRZEKRÓJ A-A

skala 1:50

Uwagi:

W pomieszczeniu kotłowni na istn. ścianach i stropie wykonać uzupełnienie/naprawy tynków, na nowej ścianie - nowe tynki cem.-wapienne gr. 1,5 cm.
Ściany w kotłowni wyłożyć glazurą do wys. 2,0 m, pozostałą część ścian pomalować 2-krotnie farbą emulsyjną.
Sufit pomalować 2-krotnie farbą emulsyjną.
W pomieszczeniu kotłowni wykonać posadzkę z płyek gres układanych na zaprawie klejowej.
Wszystkie przejścia rur i kanałów przez ściany wewnętrzne wypełnić masami zapewniającymi minimalną odporność ogniową EI60. Dla rur niepalnych stosować wypełniania Hilti CFS-S ACR, dla rur palnych i przewodów elektrycznych CFS-S IS.

| F1 | Warstwy podłogowe międzykondygnacyjne |
|---|---|
| 2,0 | Posadzki wg rzutu |
| 5,0 | Wylewka cementowa zbrojona siatką przeciwskurczowo |
| 0,2 | 2x Folia podślizgowa – folia PE |
| 8,0 | Izolacja termiczna i akustyczna. Płyty styropianowe klasy EPS 100 038 |
| – | Paroizolacja – folia PE nad pomieszczeniami mokrymi |
| – | Płyta żelbetowa zatarta wg. P.W. Konstrukcja |

| FG | Kotłownia |
|---|---|
| 1,0 | Posadzka – płytki gres |
| 15,0 | Płyta żelbetowa wg. P.W. Konstrukcja |
| 4,0 | Wylewka osłonowa |
| 0,2 | 2x Folia podślizgowa – folia PE |
| 0,6 | Izolacja przeciwwilgociowa: systemowa standardu REMMERS na warstwie gruntującej |
| 10,0 | Beton podkładowy |
| – | Grunt rodzimy |


HOLDING PRZEDSIĘBIORSTWO WIELOBRANŻOWE
P.W. „HOLDING" Sp. z o.o., 25-705 Kielce, ul. Krakowska 186
Tel.: 41 368-30-60, Fax: 41 368-42-52, holding@holding.pl


| | | | | | |
|---|---|---|---|---|---|
| Projektował: | mgr inż. Leszek Kruk | upr. 276/KL/74 w spec.: konstrukcyjno-inżynieryjna | 08.2013 | | Faza oprac.: P.B. |
| Opracował: | mgr inż. Tomasz Jędrocha | – | 08.2013 | | |
| Opracował: | | | | | Skala: 1:50 |
| Sprawdził: | mgr inż. Adolf Przygodzki | upr. bud. 66/69 w spec.: inst. i urządz. sanitarne | 08.2013 | | |
| Obiekt: | Kotłownia wodna gazowa 497 kW<br>Kryta Pływalnia FOKA, Kielce, ul. Barwinek 31 | | | | Branża: Architektoniczno-budowlana |
| Nazwa rysunku: | PRZEKRÓJ A–A | | | | Nr rysunku: B–03 |