


**SZCZEGÓŁ OCIEPLENIA
ŚCIANY ZEWN. BUDYNKU
SKALA 1:10**

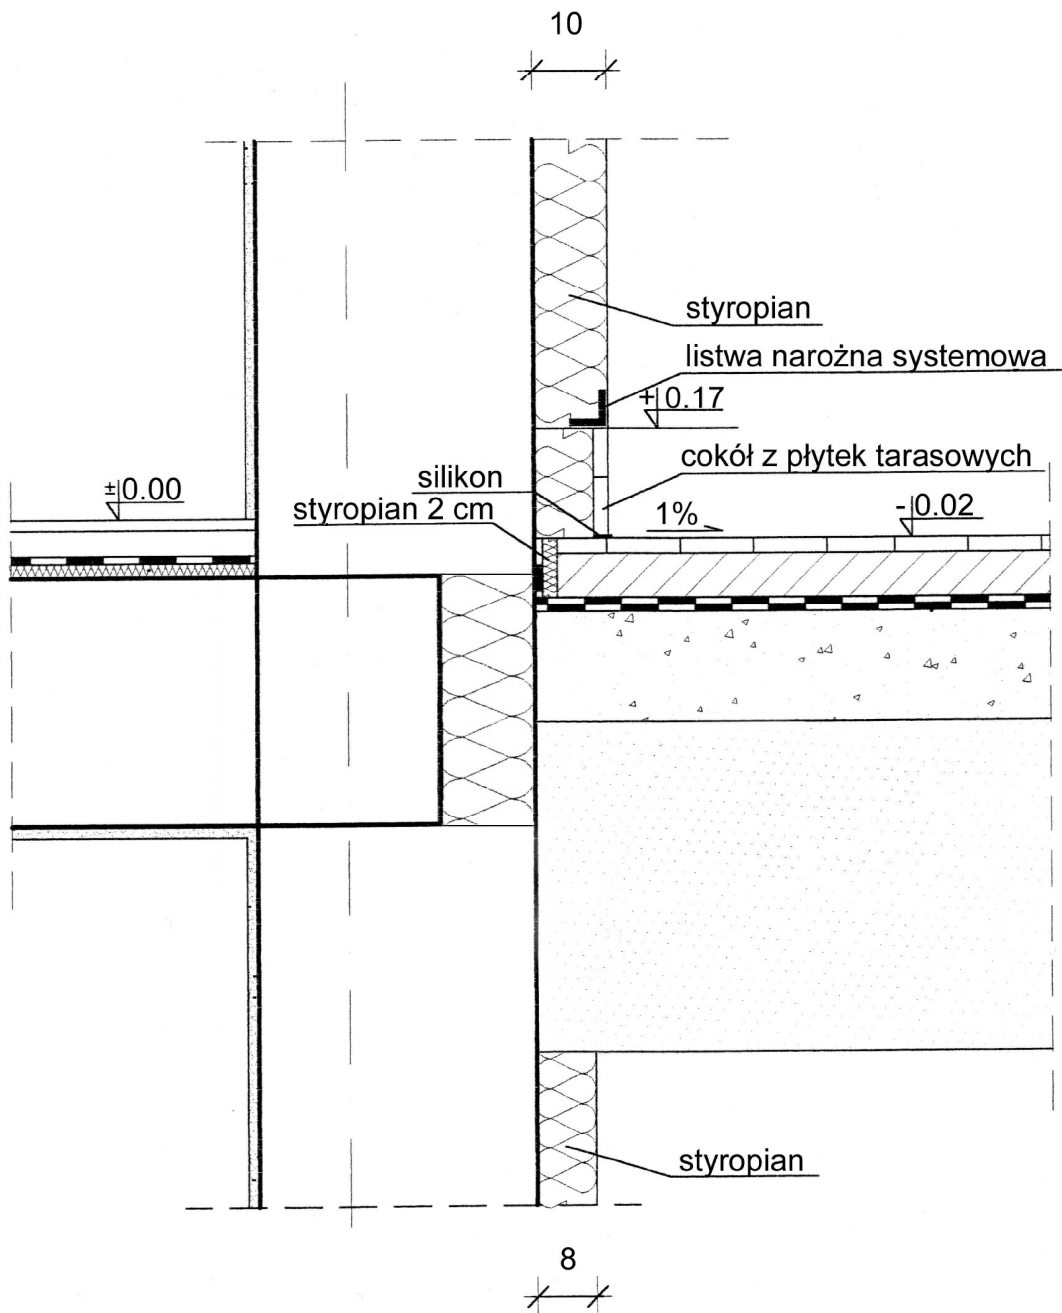

NAZWA I ADRES OBIEKTU

PRZEBUDOWA FRAGMENTU BUDYNKU
HOTELU MARATON W KIELCACH UL. BOCZNA 15

INWESTOR
MIEJSKI OŚRODEK SPORTU I REKREACJI W KIELCACH

PRACOWNIA PROJEKTOWA
ARCHITEKTONICZNO-BUDOWLANA
JERZY PARTYKA

UL. KLONOWA 55 a/1, 25-553 KIELCE
TEL./FAX. 041-366-40-73 MOB. 512-297-198
e-mail: ppab.j.partyka@neostrada.pl

	IMIĘ I NAZWISKO:	NR UPRAW:	DATA	PODPIS	STADIUM	SKALA
PROJEKTOW:	mgr inż.arch. Jerzy Partyka	194/82	08.2009		BUDOWL. – WYK.	1 : 10
OPRACOWAŁ:	Jakub Kowalski		08.2009		BRANŻA:	NR RYSUNKU:
SPRAWDZIŁ:	mgr inż.arch. Włodzimierz Cichoń	200/82	08.2009		ARCHITEKTURA	A13

PRZEDMIOT RYSUNKU

SZCZEGÓŁ OCIEPLENIA ŚCIANY ZEWN. BUDYNKU