




SZCZEGÓŁ OCIEPLENIA OKIEN
SKALA 1:10

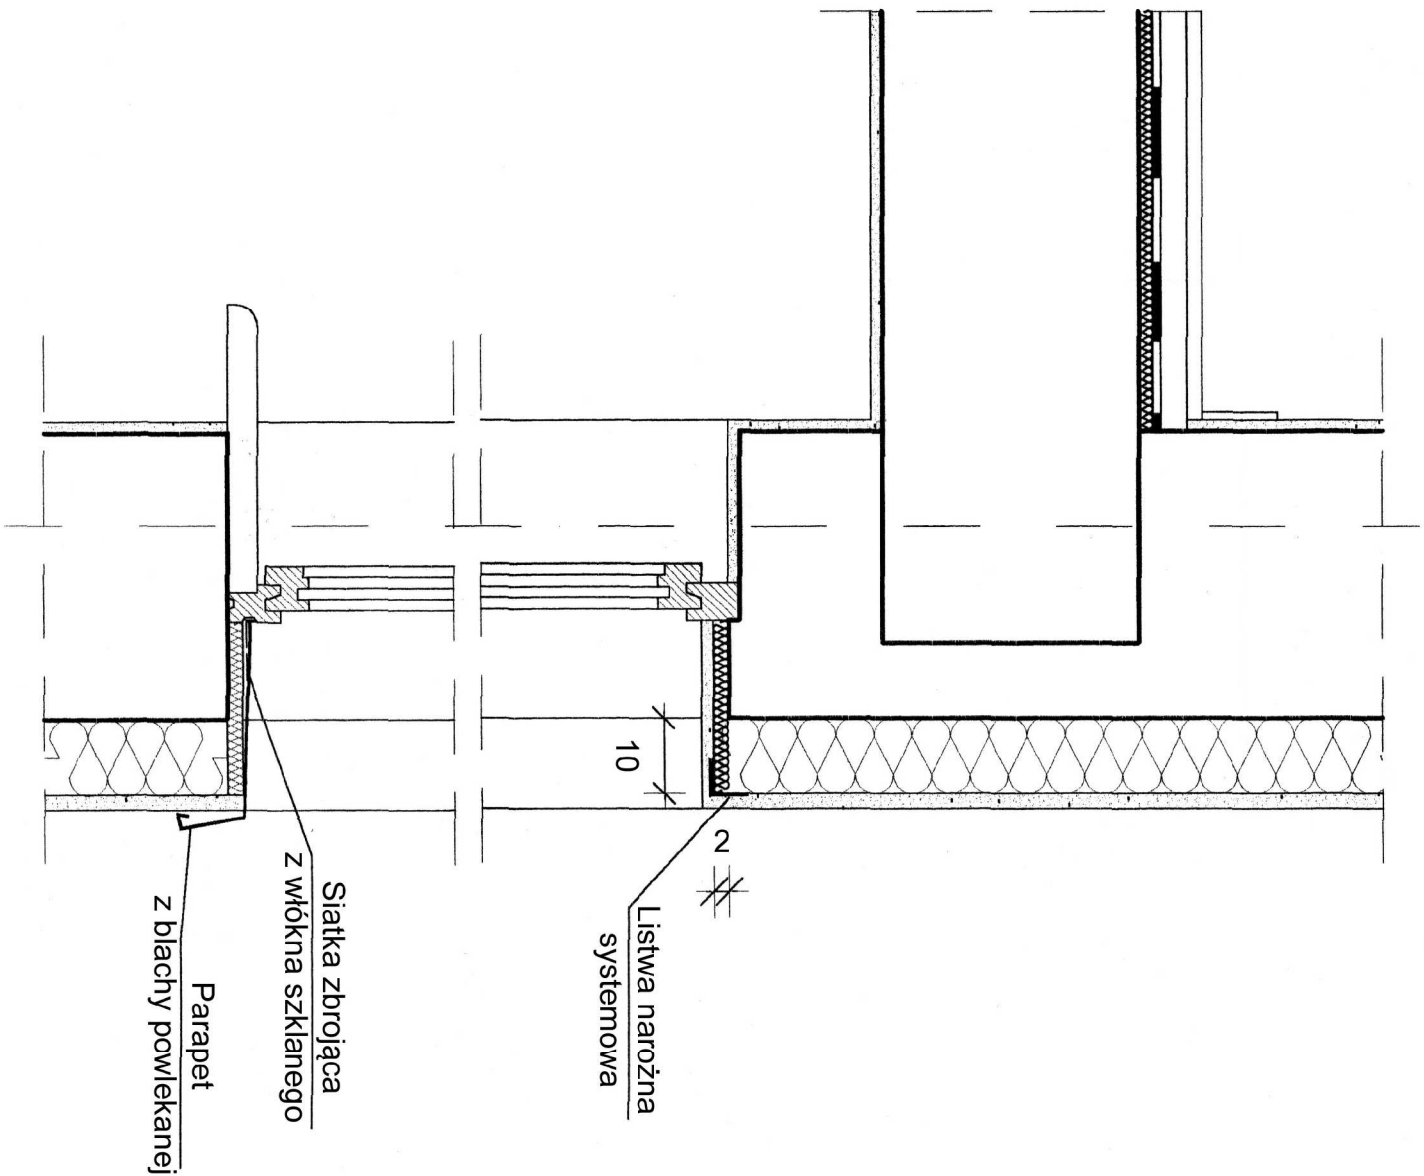

SZCZEGÓŁ OCIEPLENIA OKIEN
w poziomie parteru i I-go piętra
SKALA 1:20

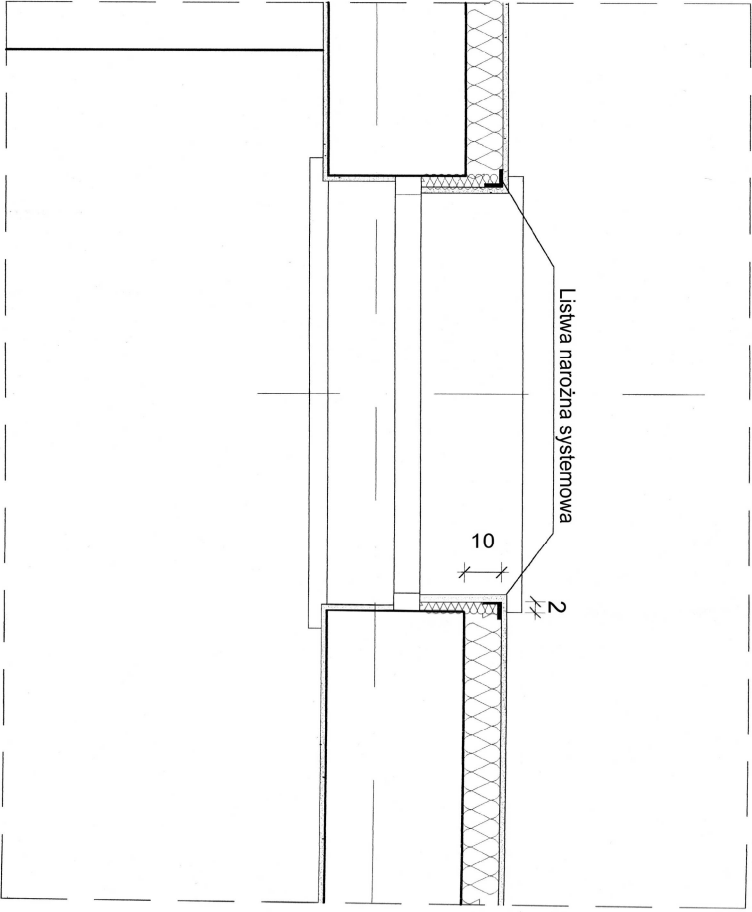

SZCZEGÓŁ OCIEPLENIA OKIEN
w poziomie przyziemia
SKALA 1:20

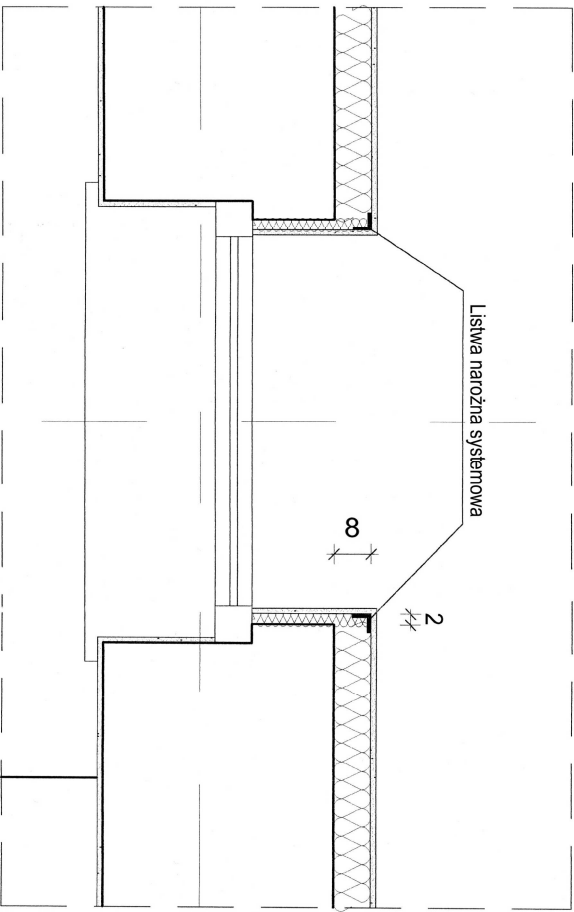

NAZWA I ADRES OBIEKTU				PRACOWNIA PROJEKTOWA			
PRZEBUDOWA FRAGMENTU BUDYNKU				ARCHYTEKTONICZNO-BUDOWLANA			
HOTELU MARATON W KIELCACH UL. BOCZNA 15				JERZY PARTYKA			
INWESTOR				UL. KLONOWA 55 a/1, 25-553 KIELCE			
MIEJSKI OŚRODEK SPORTU I REKREACJI W KIELCACH				TEL./FAX: 041-366-40-73 MOB. 512-297-198			
IMIĘ I NAZWISKO:		NR UPRAWN:	DATA	PODPIS		STADIUM	SKALA
PROJEKTOW:		194/82	08.2009			BUDOWL. - WYK.	1:10, 1:20
OPRACOWAŁ:		Jakub Kowalski	08.2009			BRANŻA:	NR RYSUNKU:
SPRAWDZIŁ:		mgr inż. arch. Włodzimierz Cichon	200/82			08.2009	ARCHITEKTURA
PRZEDMIOT RYSUNKU						A14	

SZCZEGÓŁY OCIEPLENIA OKIEN