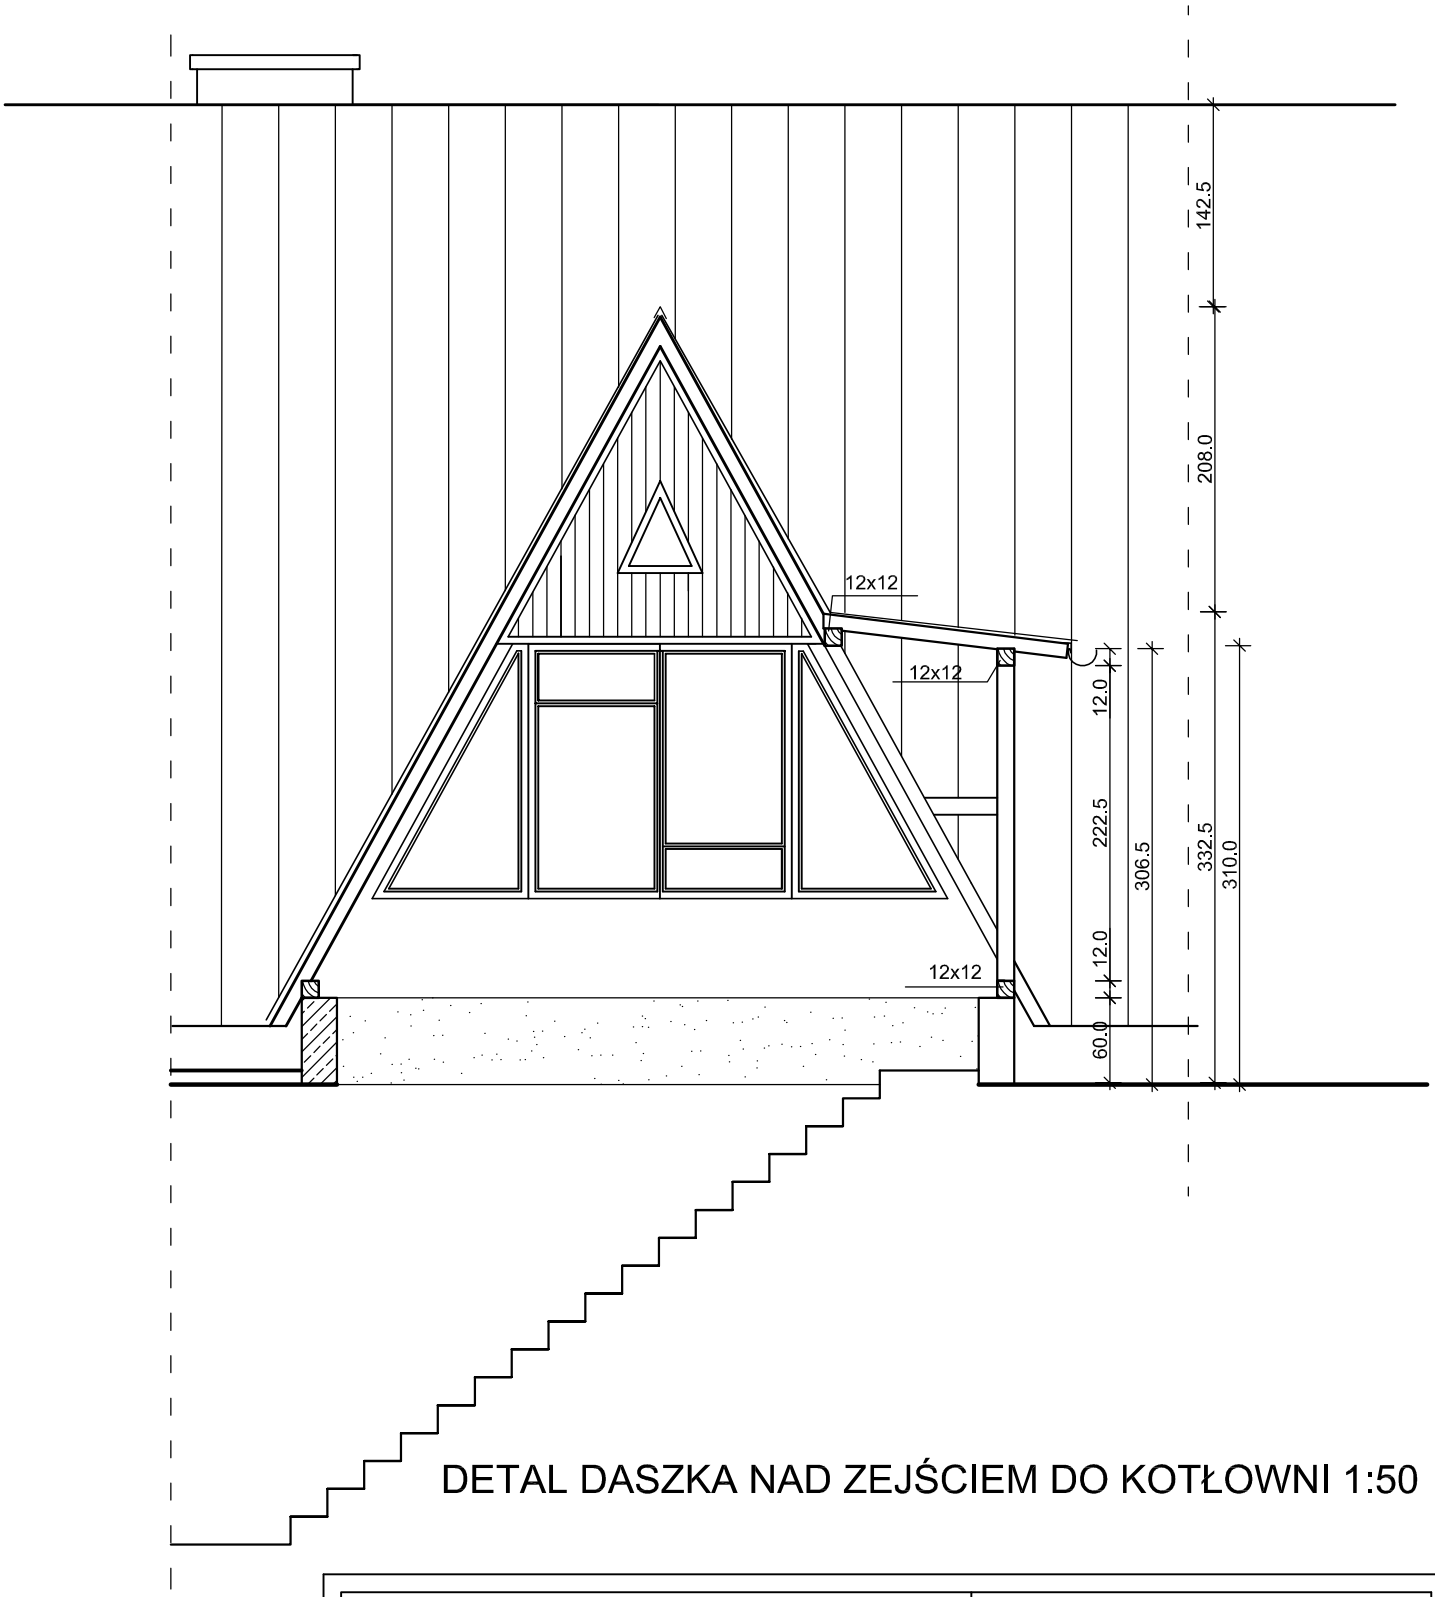

DETAL DASZKA NAD ZEJŚCIEM DO KOTŁOWNI 1:50

NAZWA I ADRES OBIEKTU

PRZEBUDOWA FRAGMENTU BUDYNKU
HOTELU MARATON W KIELCACH UL. BOCZNA 15

INWESTOR

MIEJSKI OŚRODEK SPORTU I REKREACJI W KIELCACH

PRACOWNIA PROJEKTOWA
ARCHITEKTONICZNO-BUDOWLANA
JERZY PARTYKA
UL. KLONOWA 55 a/1, 25-553 KIELCE
TEL./FAX. 041-366-40-73 MOB. 512-297-198
e-mail: ppab.j.partyka@neostrada.pl

	IMIĘ I NAZWISKO:	NR UPRAW:	DATA	PODPIS	STADIUM	SKALA
PROJEKTOW:	mgr inż.arch. Jerzy Partyka	194/82	08.2009		BUDOWL. - WYK.	1:50
OPRACOWAŁ:	Jakub Kowalski		08.2009		BRANŻA:	NR RYSUNKU:
SPRAWDZIŁ:	mgr inż.arch. Włodzimierz Cichoń	200/82	08.2009		ARCHITEKTURA	A 12

PRZEDMIOT RYSUNKU

DETAL DASZKA NAD ZEJŚCIEM DO KOTŁOWNI