


<b>P-3m</b>	Płytko ceramiczna – gres na zaprawie	2cm
	Wylewka zbrojona – warstwa wyrównacza	5cm
	Płyta żelbetowa zat. na gładko	20cm
	z domieszką mater. hydroizolacyjnych	
	styropian, o wsp. 0,04 w/mk	15cm
<b>P-3f</b>	tylnk na siłce	0,2cm
	<b>P-3m</b>	
	Płytko ceramiczna – gres na zaprawie	2cm
	Posadzka betonowa zbrojona siatką	5cm
	Styropian	5cm
	Płyta żelbetowa istniejąca	20cm
<b>P-3md</b>		
	Pokrycie dachu	1cm
	Wetna mineralna wypełnienie konstrukcji	5cm
	Płyta termoizolacyjna typu PIR	12cm
	Elastobitumiczna papa parozizolacyjna	—cm
	Błochy trapezowa TR60/235	6cm
	Wetna min. pos. o szerokości 1m	20cm
	puszka powietrzna przestrzeń instalacyjna >70cm	
	sufit podwieszany rastrawy 10x10	10cm
<b>P-3fa</b>		
	Płyta żelbetowa zat. na gładko z domieszką mater. hydroizolacyjnych	20cm
	Wetna mineralna	20cm
	puszka powietrzna–przeźren instalacyjna >50cm	
	sufit podwieszany rastrawy 10x10	10cm

ZAKRES OPRACOWANIA

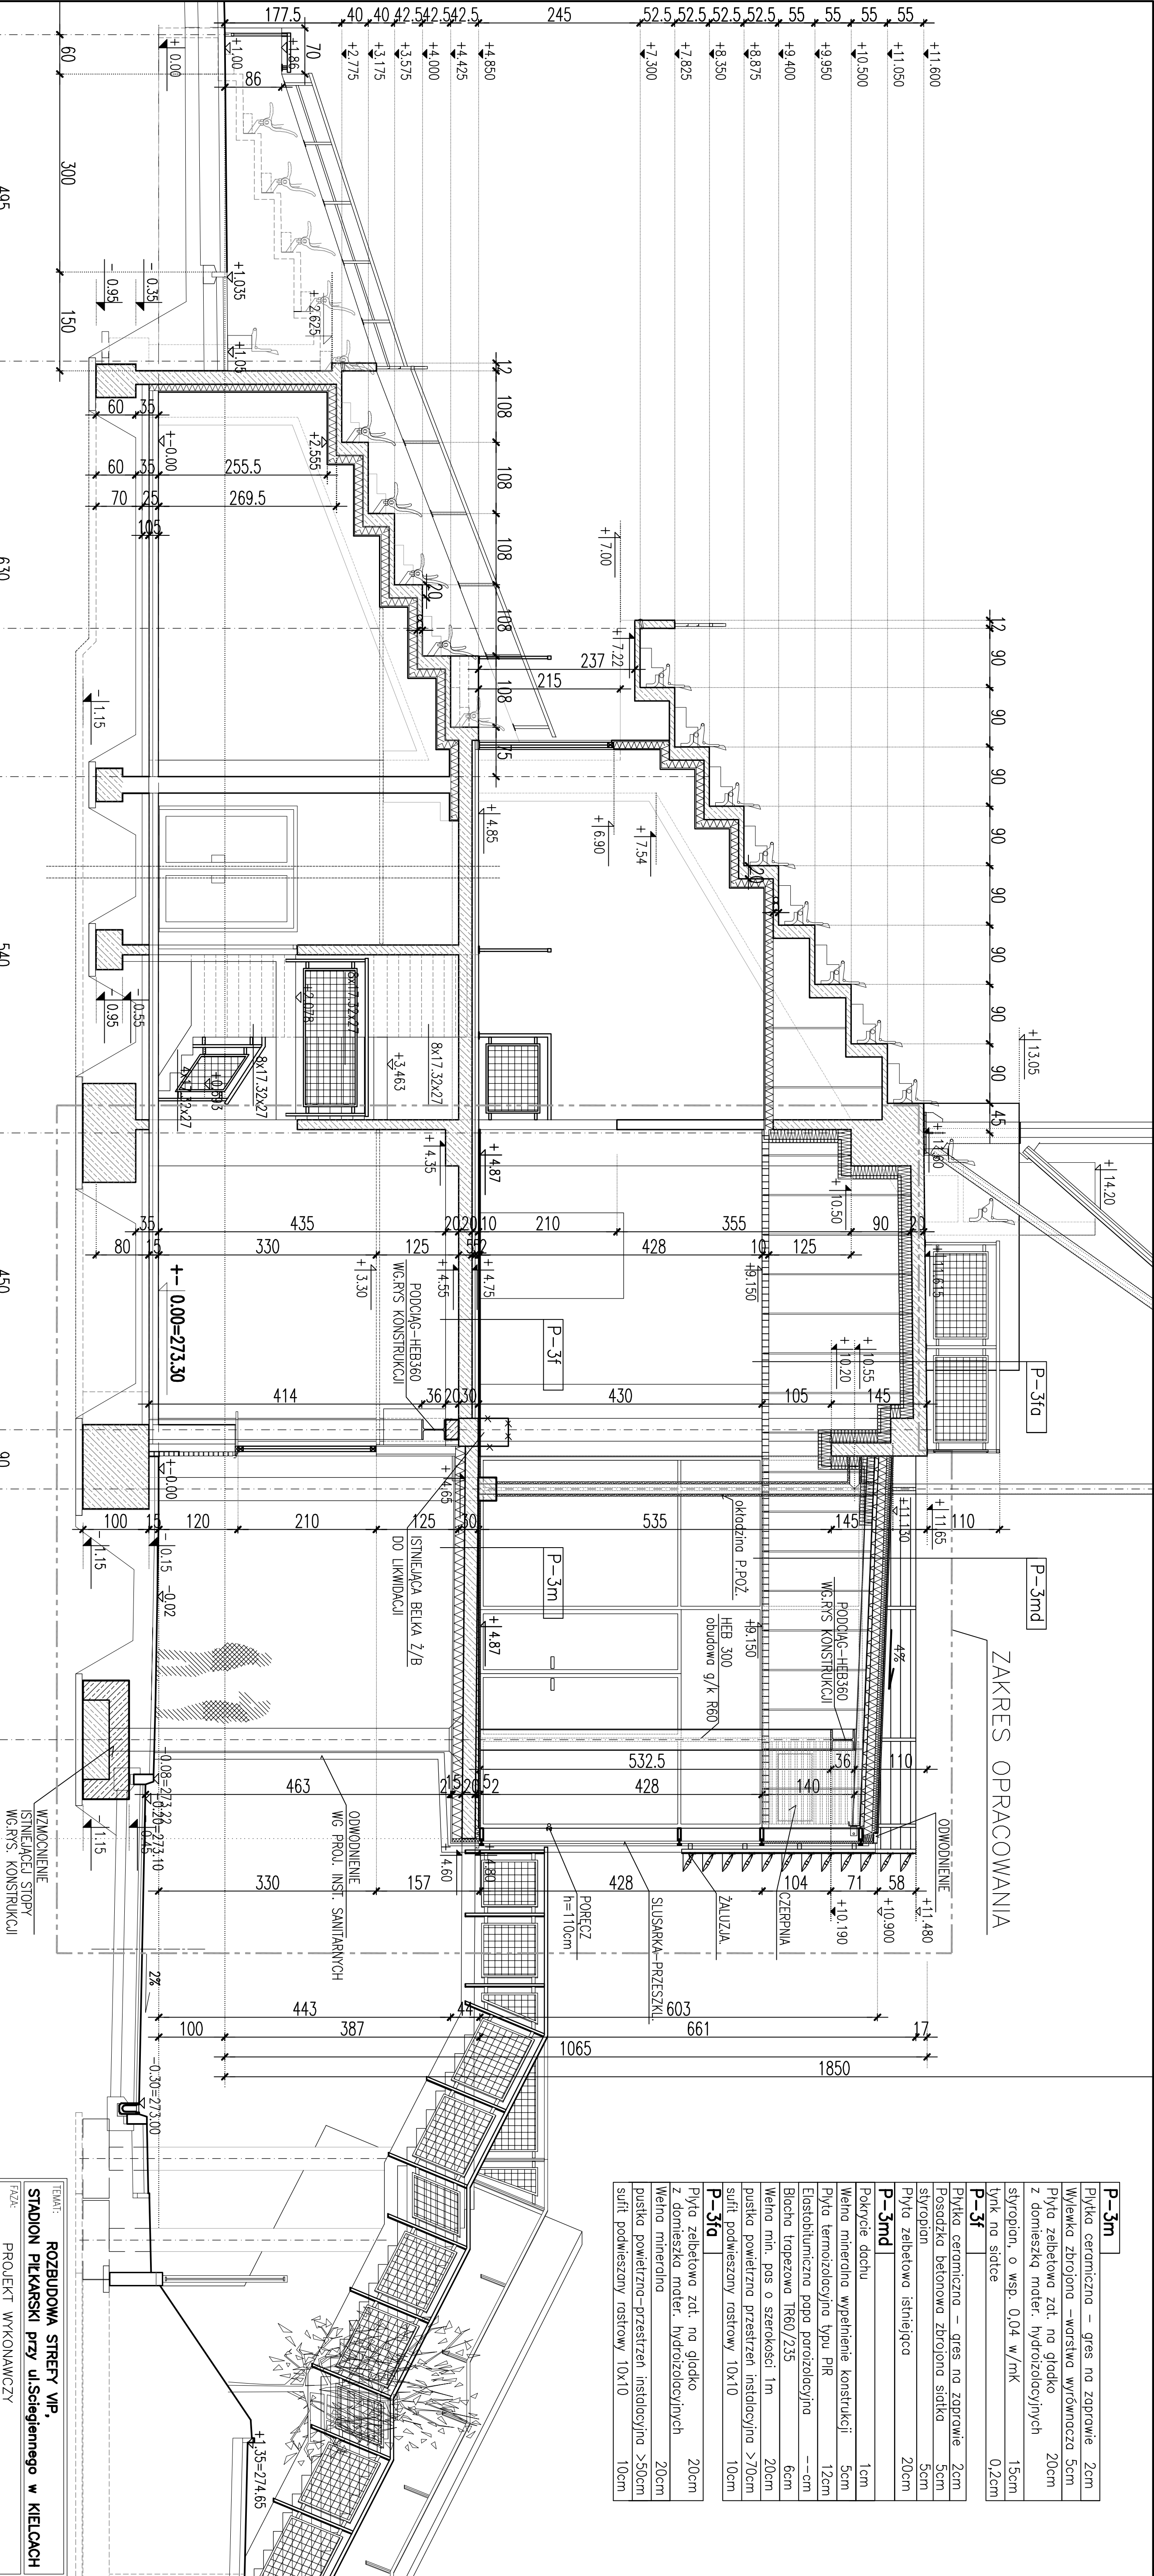

TEMAT:  
ROZBUDOWA STREFY VIP,  
STADION PIKARSKI przy ul.Sciegiennego w KIELCACH

FAZA:  
PROJEKT WYKONAWCZY

BRANŻA:  
ARCHITEKTURA

RTSUNEK:  
PRZEMÓŁ F-F

AUTORZY:  
mgr inż.arch. Tomasz Kosmo Kwieński  
mgr inż.arch. Jacek Kwieński

współpraco:  
mgr inż.arch. Olek Iszczuk

data:  
07.03.2016

FIRMA:  
ATJ ARCHITEKCI

ul. Lubiński14A, 03-977 Warszawa  
tel / fax +48 22 671 26 00

numer rysunku  
A-W-4