

LEGENDA:

SUFIT PODWIESZONY

10 x 10cm – raštrowy, spód +9.15 ($h=4.28m$)

kolor – RAL 9007 (lub przybliżony)


60 x 60cm – płyta GKFI na ruszcie podwieszonym
spód +7.37 (h=2.50m)

spód + 7.37 ($h=2.50m$),

kolor – RAL 9007 (lub przybliżony)



elementy wentylacji
wg proj.wentylacji

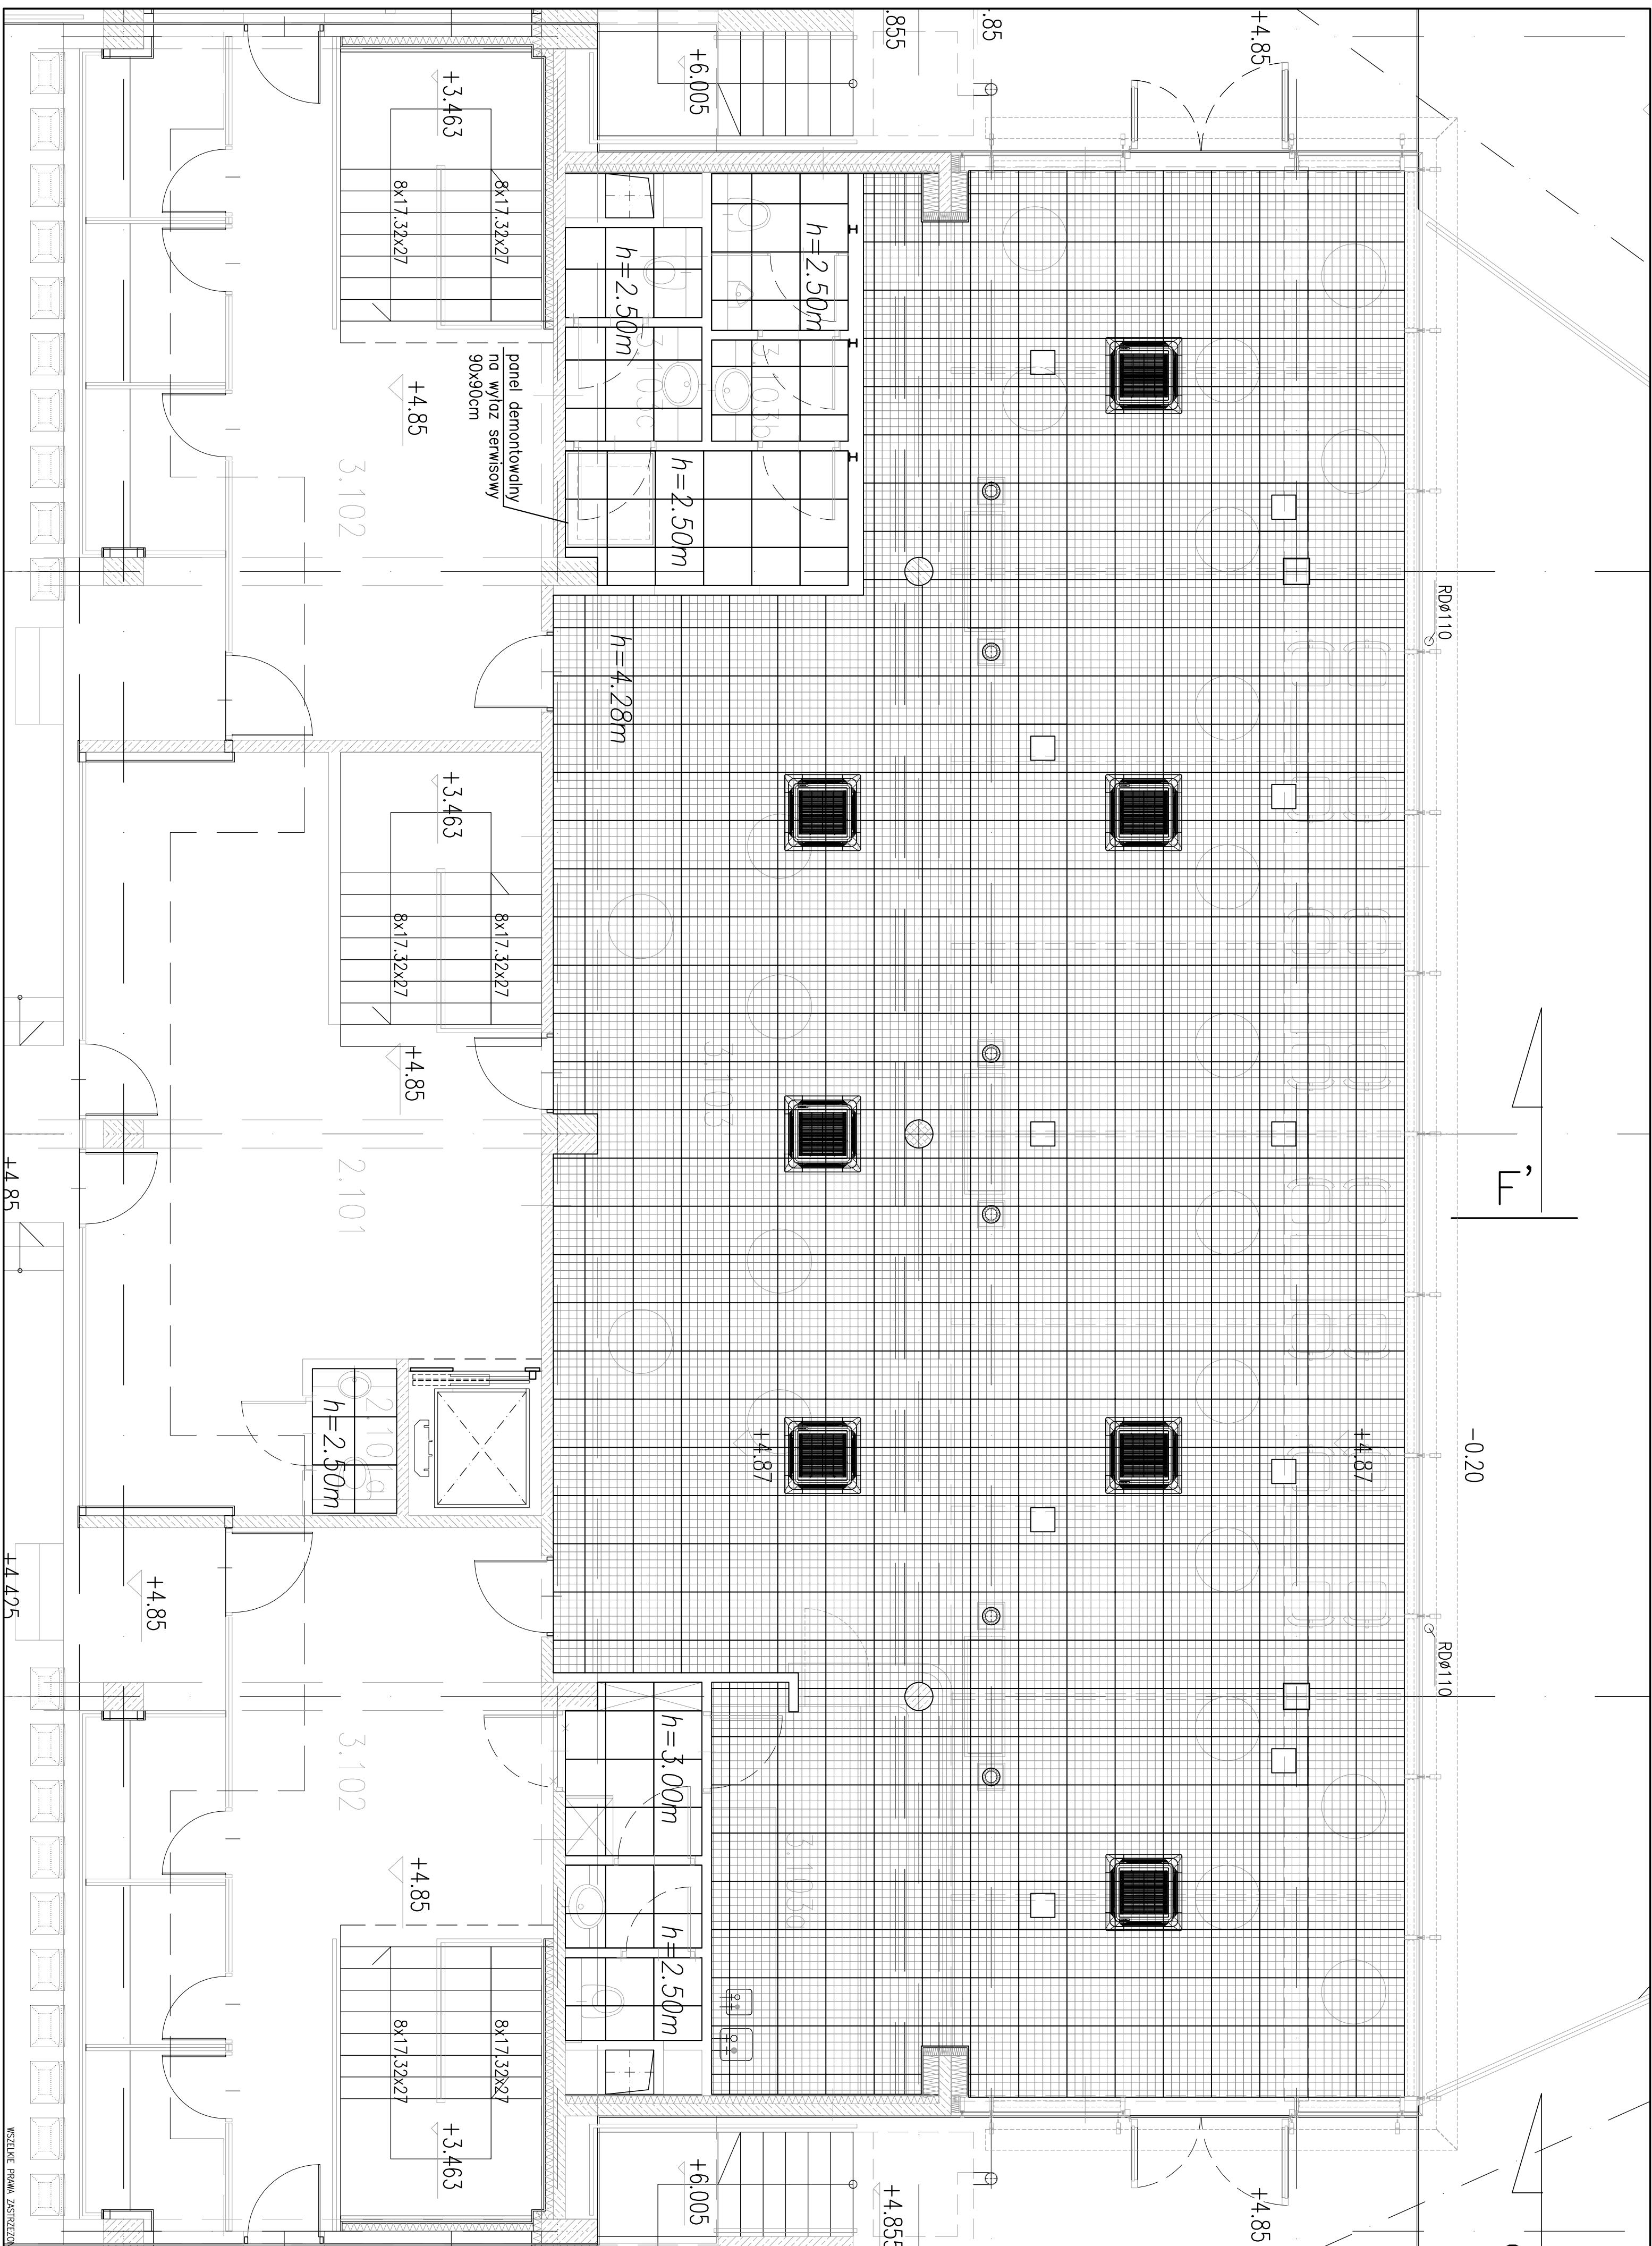

TEMAT:
ROZBUDOWA STREFY VIP.

STADION PIŁKARSKI przy ul. Sciegiennego w KIELCACH

FAZA

PROJEKT WYKONAWCZY

BRANŽA:

ARCHITEKTURA

RYSUNEK

SCHEMAT SUFITÓW PODWIESZANYCH

AUTORIZY:

mgr inż.arch. Tomasz Kosma Kwiecinsk

mgr inż.arch. Jacek Kwiecinski

współpraca:

mgr inż. arch. Oleń Iszczuk

data	07.03.2016
------	------------

1:50 ka/a

FIRMA:

A | J ARCHITECTS

ul. Libijska 44A, 03-977 Warszawa
tel / fax +48 22 671 26 00

00 07 10 77 011	901 / :103
-----------------	------------

numer rysunku

A-w-9