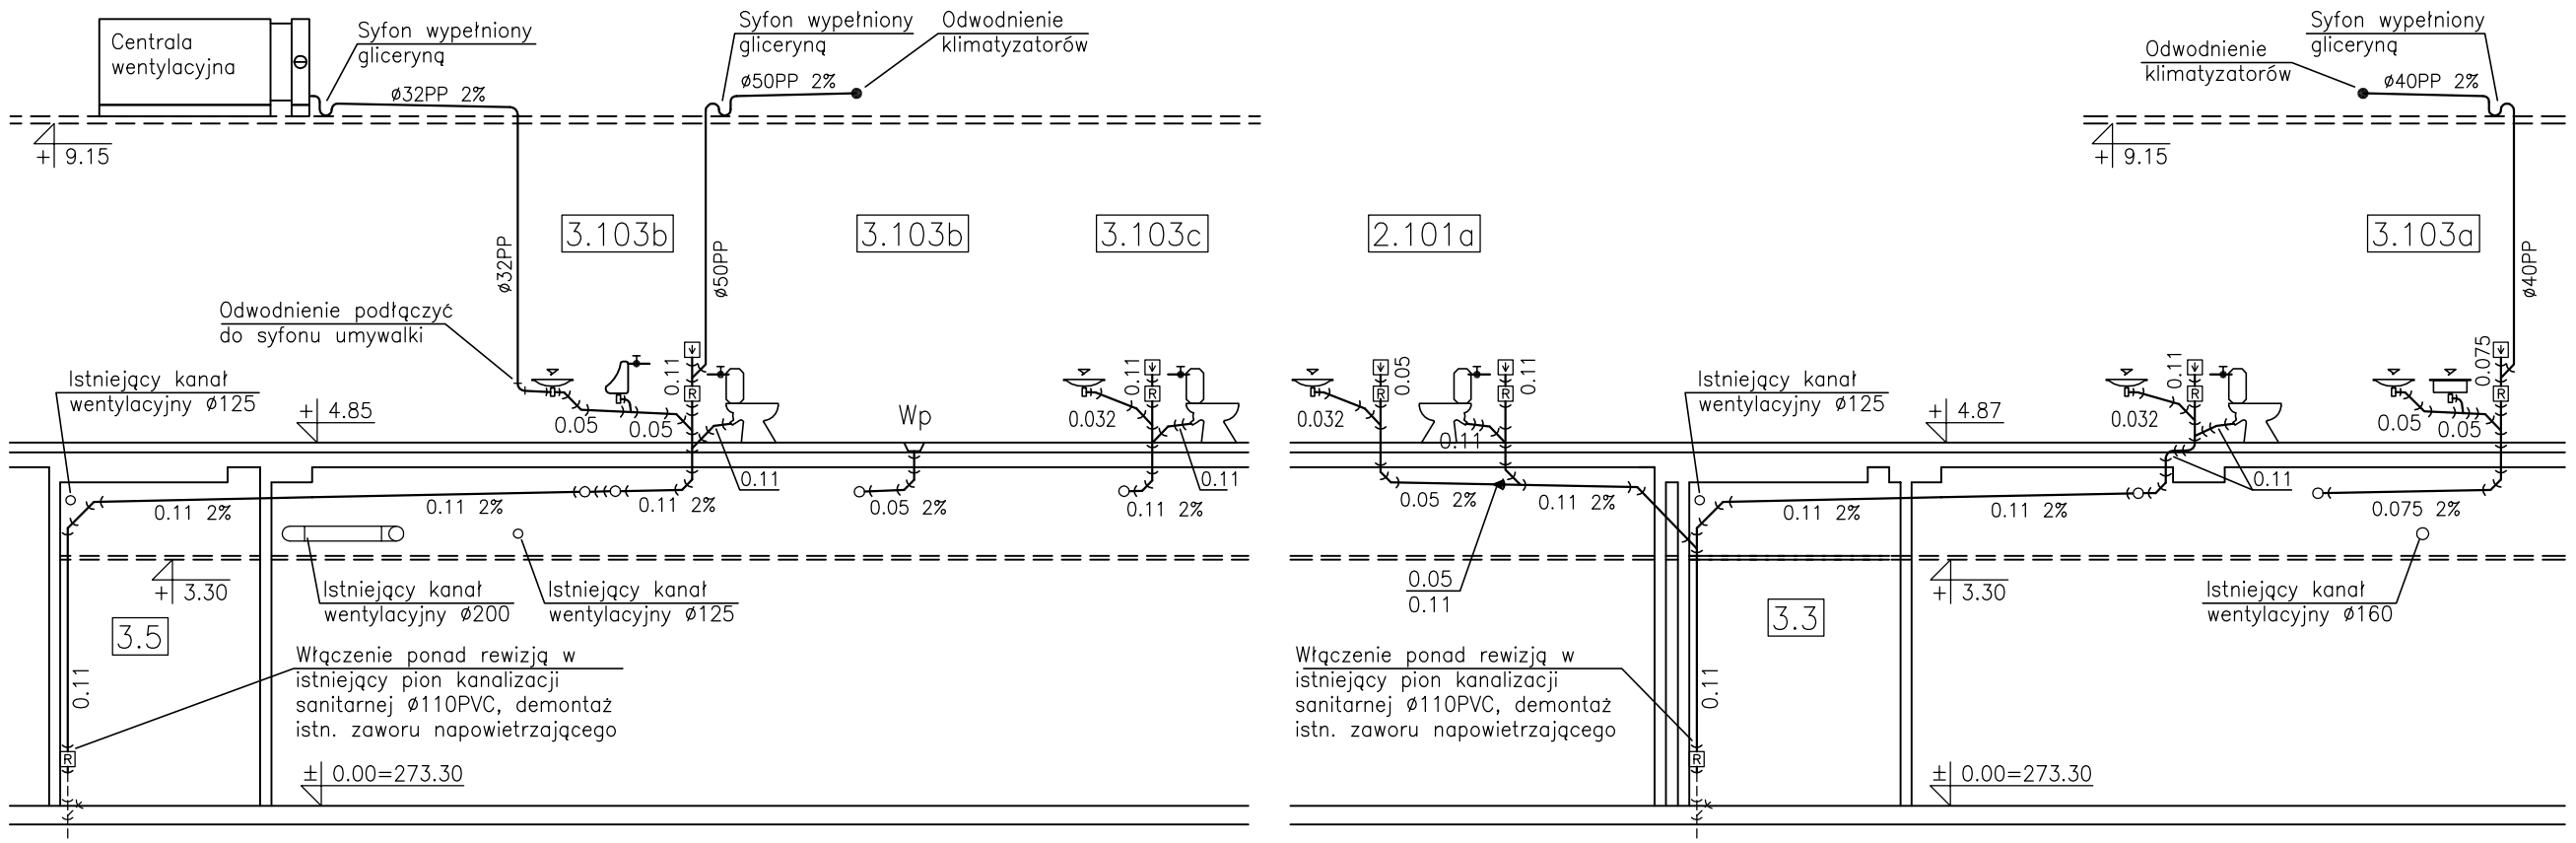
Centrala wentylacyjna
Syfon wypełniony gliceryną
ø32PP 2%
Syfon wypełniony gliceryną
ø50PP 2%
Odwodnienie klimatyzatorów
+ 9.15
ø32PP
ø50PP
3.103b
3.103b
3.103c
2.101a
3.103a
Odwodnienie podłączyć do syfonu umywalki
Istniejący kanał wentylacyjny ø125
+ 4.85
0.05
0.05
0.11
Wp
0.032
0.11
0.11 2%
0.11 2%
0.11 2%
0.05 2%
0.11 2%
0.11
Istniejący kanał wentylacyjny ø200
Istniejący kanał wentylacyjny ø125
+ 3.30
3.5
Włączenie ponad rewizją w istniejący pion kanalizacji sanitarnej ø110PVC, demontaż istn. zaworu napowietrzającego
± 0.00=273.30
0.032
0.05
0.11
0.11
0.05 2%
0.11 2%
0.05
0.11
Istniejący kanał wentylacyjny ø125
+ 4.87
3.3
+ 3.30
Włączenie ponad rewizją w istniejący pion kanalizacji sanitarnej ø110PVC, demontaż istn. zaworu napowietrzającego
± 0.00=273.30
Odwodnienie klimatyzatorów
Syfon wypełniony gliceryną
ø40PP 2%
+ 9.15
ø40PP
0.032
0.11
0.05
0.05
0.075
0.11 2%
0.11 2%
0.075 2%
Istniejący kanał wentylacyjny ø160

P.P. 271.00

| | | |