

Województwo: świętokrzyskie
Powiat: m. Kielce
Gmina: Miasto Kielce
Miejscowość: Kielce
ulica: Kusocińskiego
obręb: 0022
działki: część dz. nr 60/34,60/35 i 60/100

Mapa do celów projektowych
skala 1:500

Mapę wykonano:
1. w układzie współrzędnych płaskich prostokątnych "2000/21"
2. w układzie wysokościowym Kronsztadt 1986

Mapa numeryczna powstała w wyniku wektoryzacji rastra mapy zasadniczej Miasta Kielce.
Granice nieruchomości (działek) przyjęto na podstawie operatu ewidencji gruntów i budynków.
Wykonanie niniejszej mapy nie było poprzedzone ustaleniami dotyczącymi ewentualnych służebności gruntowych obciążających grunty położone w granicach projektowanej inwestycji budowlanej.



Arkusz mapy zasadniczej:
Układ sekcji "2000"
7.143.17.23.2.1 D3, E2-5
7.143.17.23.2.3 A,B2-5 C3,4

BIURO USŁUG GEODEZYJNYCH I KOMPUTEROWYCH
GEO-MAX
ul. Mazurska 64/16, 25-345 Kielce
tel. 602 711 558, 368 01 94, 369 28 92
NIP: 657 172 86 08

Wykonawca:
Mariusz Foltyn
numer uprawnień:
11733-zakres:1,2,4

GEODETA UPRAWNIONY
mgr inż. Mariusz Foltyn
25-345 Kielce, ul. Mazurska 64/16
tel. (041) 369-28-92
Zaśw. GUGIK Nr 11733

BIURO USŁUG GEODEZYJNYCH I KOMPUTEROWYCH
GEO-MAX
Mariusz Foltyn
25-345 Kielce, ul. Mazurska 64 m. 16
tel. (041) 369-01-94, 369-28-92, 302 711 558
NIP 657-172-86-08, REGON 290871649

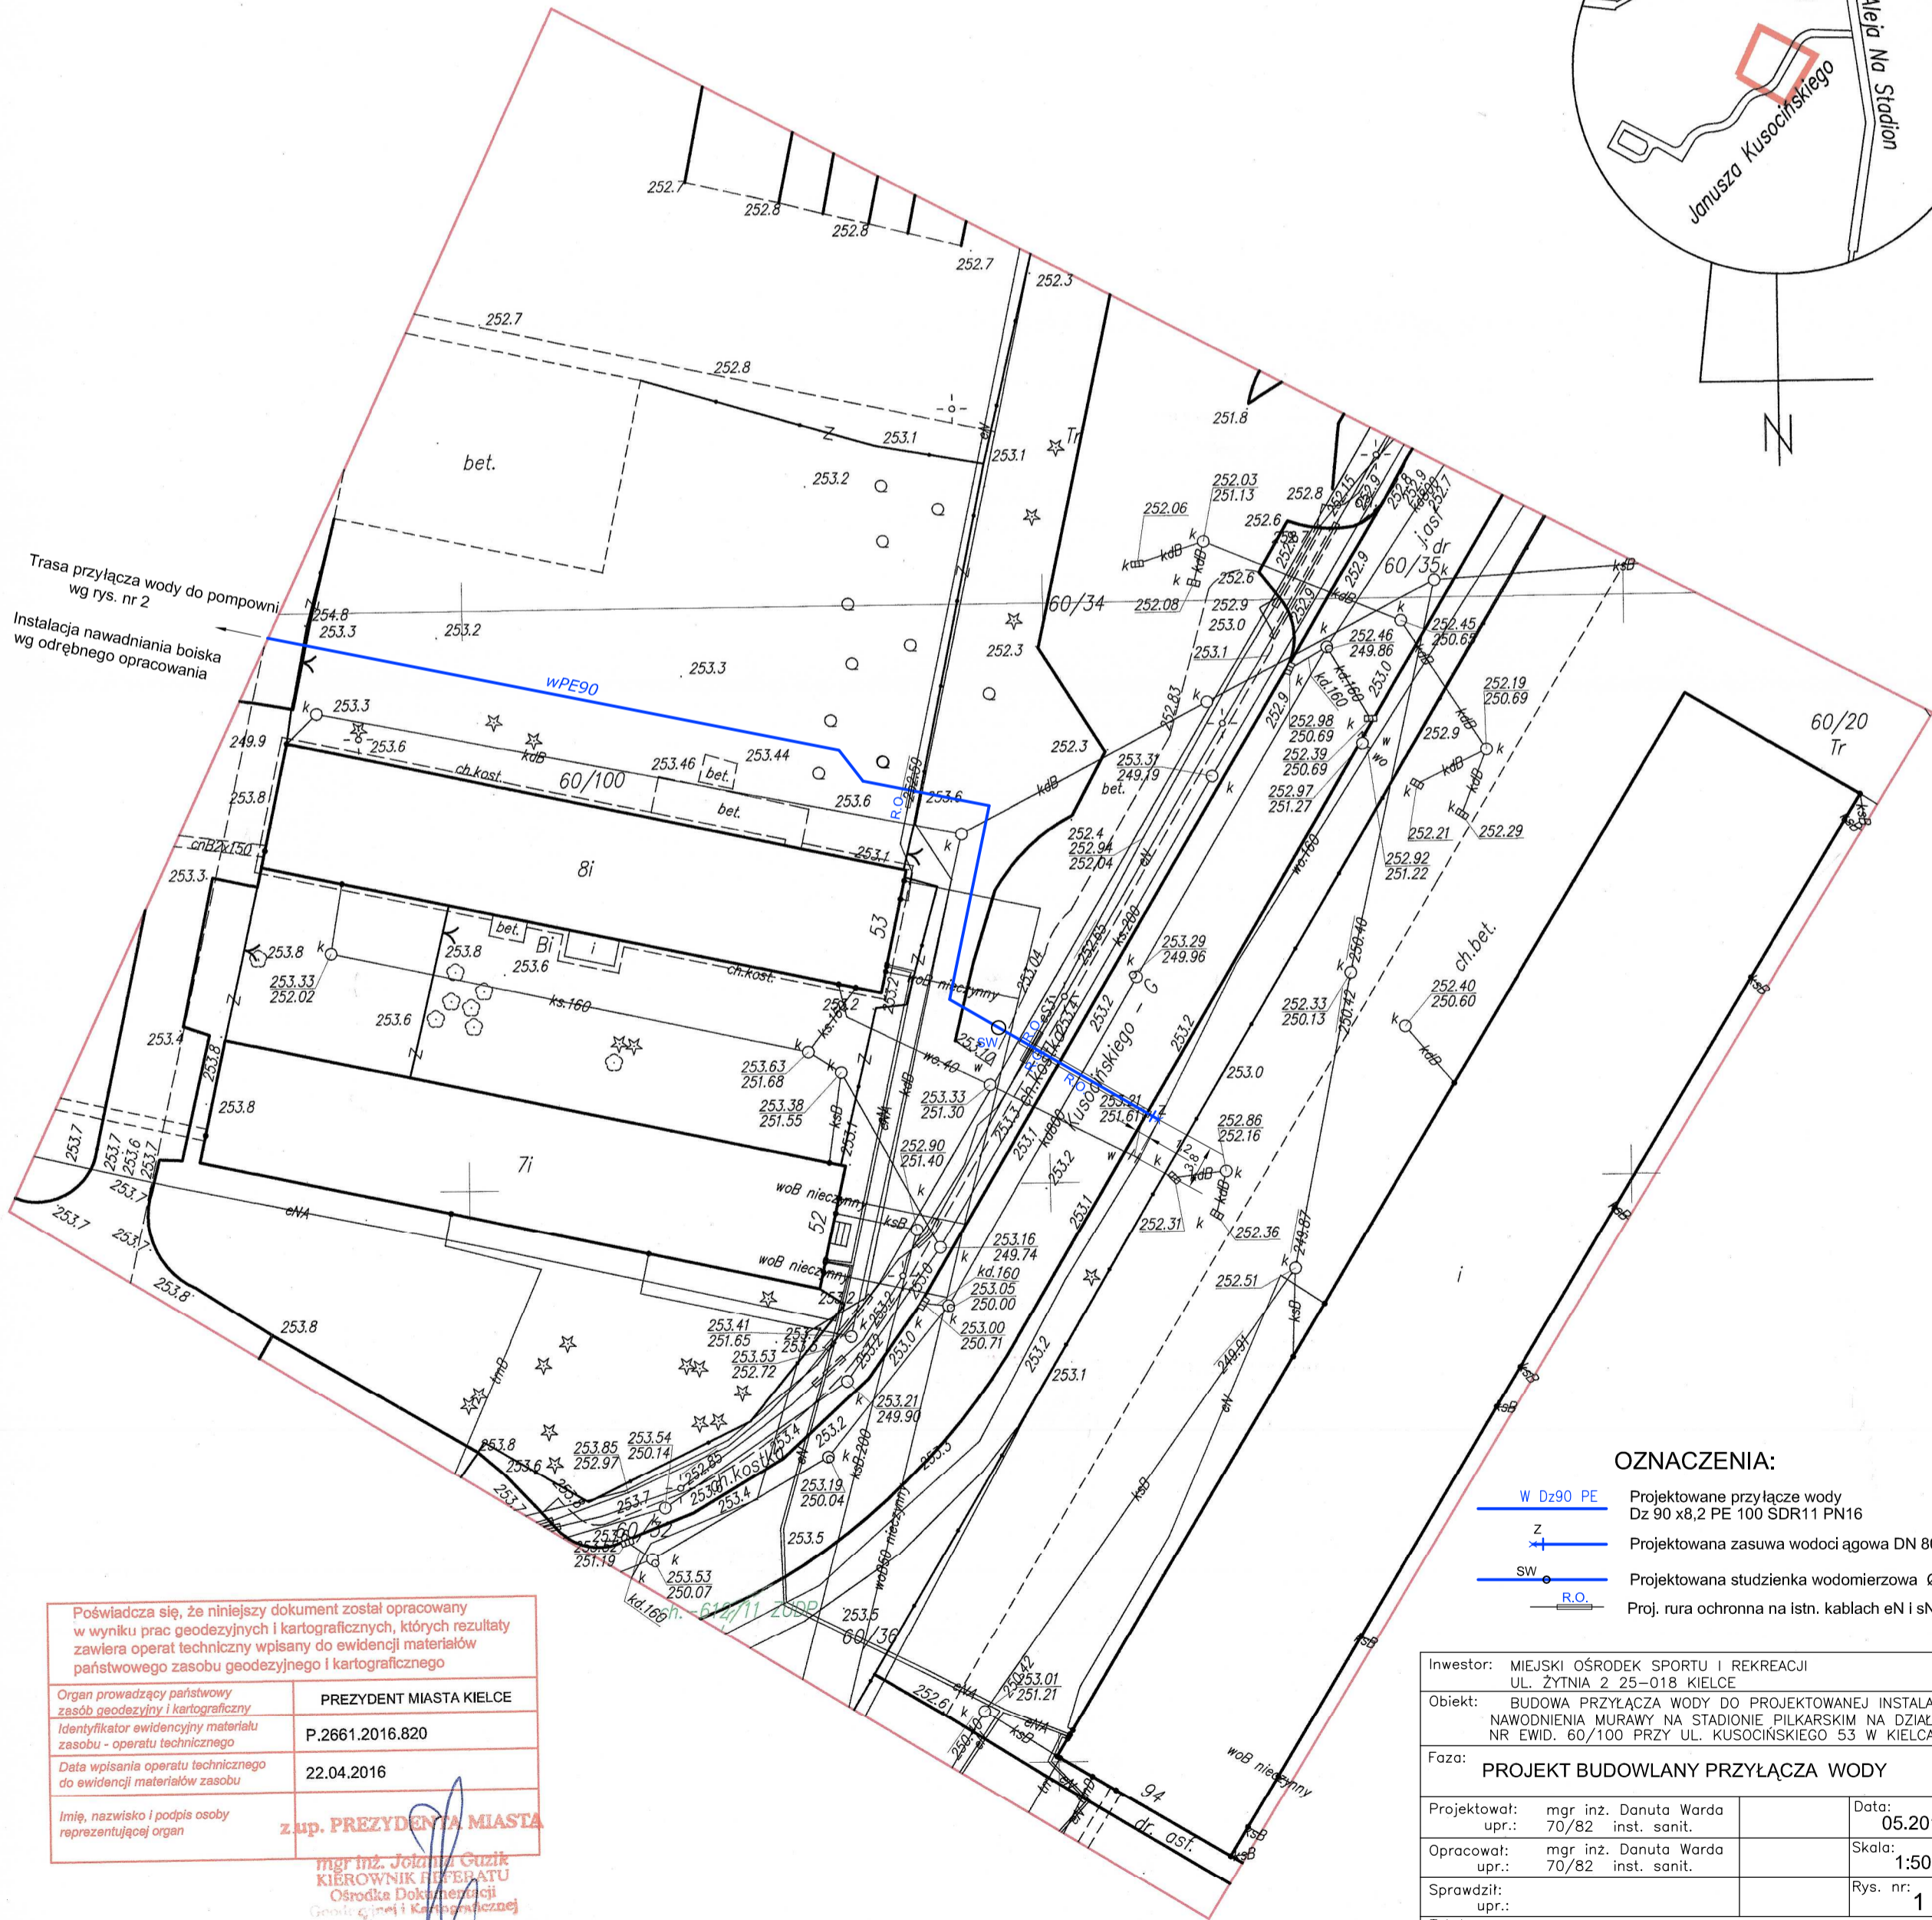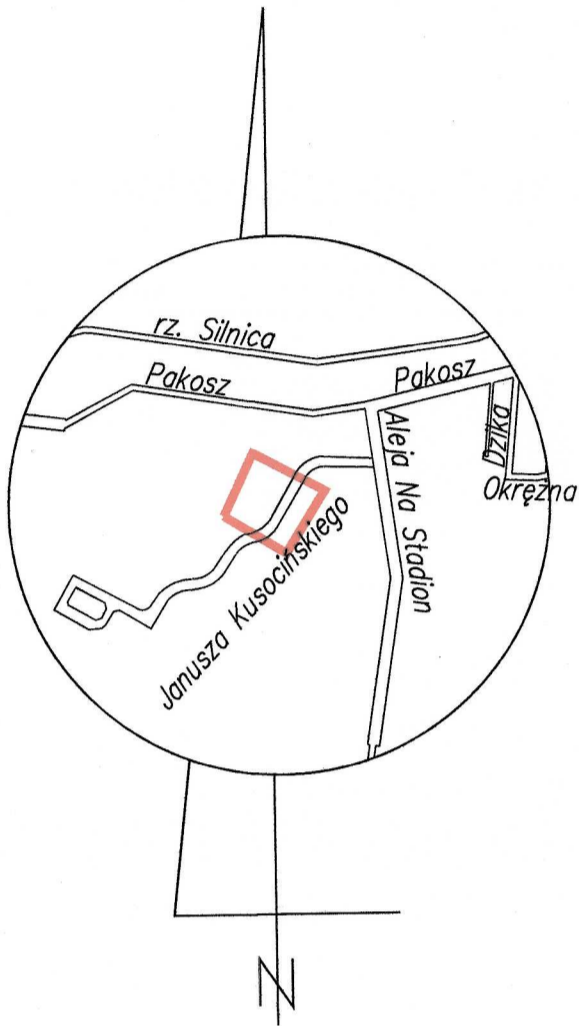

Poświadczam, że niniejszy dokument został opracowany w wyniku prac geodezyjnych i kartograficznych, których rezultaty zawiera operat techniczny wpisany do ewidencji materiałów państwowego zasobu geodezyjnego i kartograficznego

Organ prowadzący państwowy zasób geodezyjny i kartograficzny	PREZYDENT MIASTA KIELCE
Identyfikator ewidencji materiału zasobu - operatu technicznego	P.2661.2016.820
Data wpisania operatu technicznego do ewidencji materiałów zasobu	22.04.2016
Imię, nazwisko i podpis osoby reprezentującej organ	z up. PREZYDENTA MIASTA

mgr inż. Jolanta Guzlik
KIEROWNIK REFERATU
Ośrodka Dokumentacji
Geodezji i Kartograficznej

OZNACZENIA:

- W D290 PE Projektowane przyłącze wody Dz 90 x8,2 PE 100 SDR11 PN16
- Z Projektowana zasuwa wodociągowa DN 80
- SW Projektowana studzienka wodomierzowa Ø2,0 m
- R.O. Proj. rura ochronna na istn. kablach eN i sN

Inwestor: MIEJSKI OŚRODEK SPORTU I REKREACJI UL. ŻYTNA 2 25-018 KIELCE	
Objekt: BUDOWA PRZYŁĄCZA WODY DO PROJEKTOWANEJ INSTALACJI NAWODNIENIA MURAWY NA STADIONIE PIŁKARSKIM NA DZIAŁCE NR EWID. 60/100 PRZY UL. KUSOCIŃSKIEGO 53 W KIELCACH	
Faza: PROJEKT BUDOWLANY PRZYŁĄCZA WODY	
Projektował: mgr inż. Danuta Warda upr.: 70/82 inst. sanit.	Data: 05.2016
Opracował: mgr inż. Danuta Warda upr.: 70/82 inst. sanit.	Skala: 1:500
Sprawdził: upr.:	Rys. nr: 1
Tytuł rysunku: MAPA SYTUACYJNO - WYSOKOŚCIOWA	